


MIESZKANIE NR 2  
2-pokojowe  
40,05m<sup>2</sup>

MIESZKANIE NR 3  
3-pokojowe  
44,16m<sup>2</sup>

MIESZKANIE NR 4  
3-pokojowe  
45,09m<sup>2</sup>

MIESZKANIE NR 5  
2-pokojowe  
39,06m<sup>2</sup>

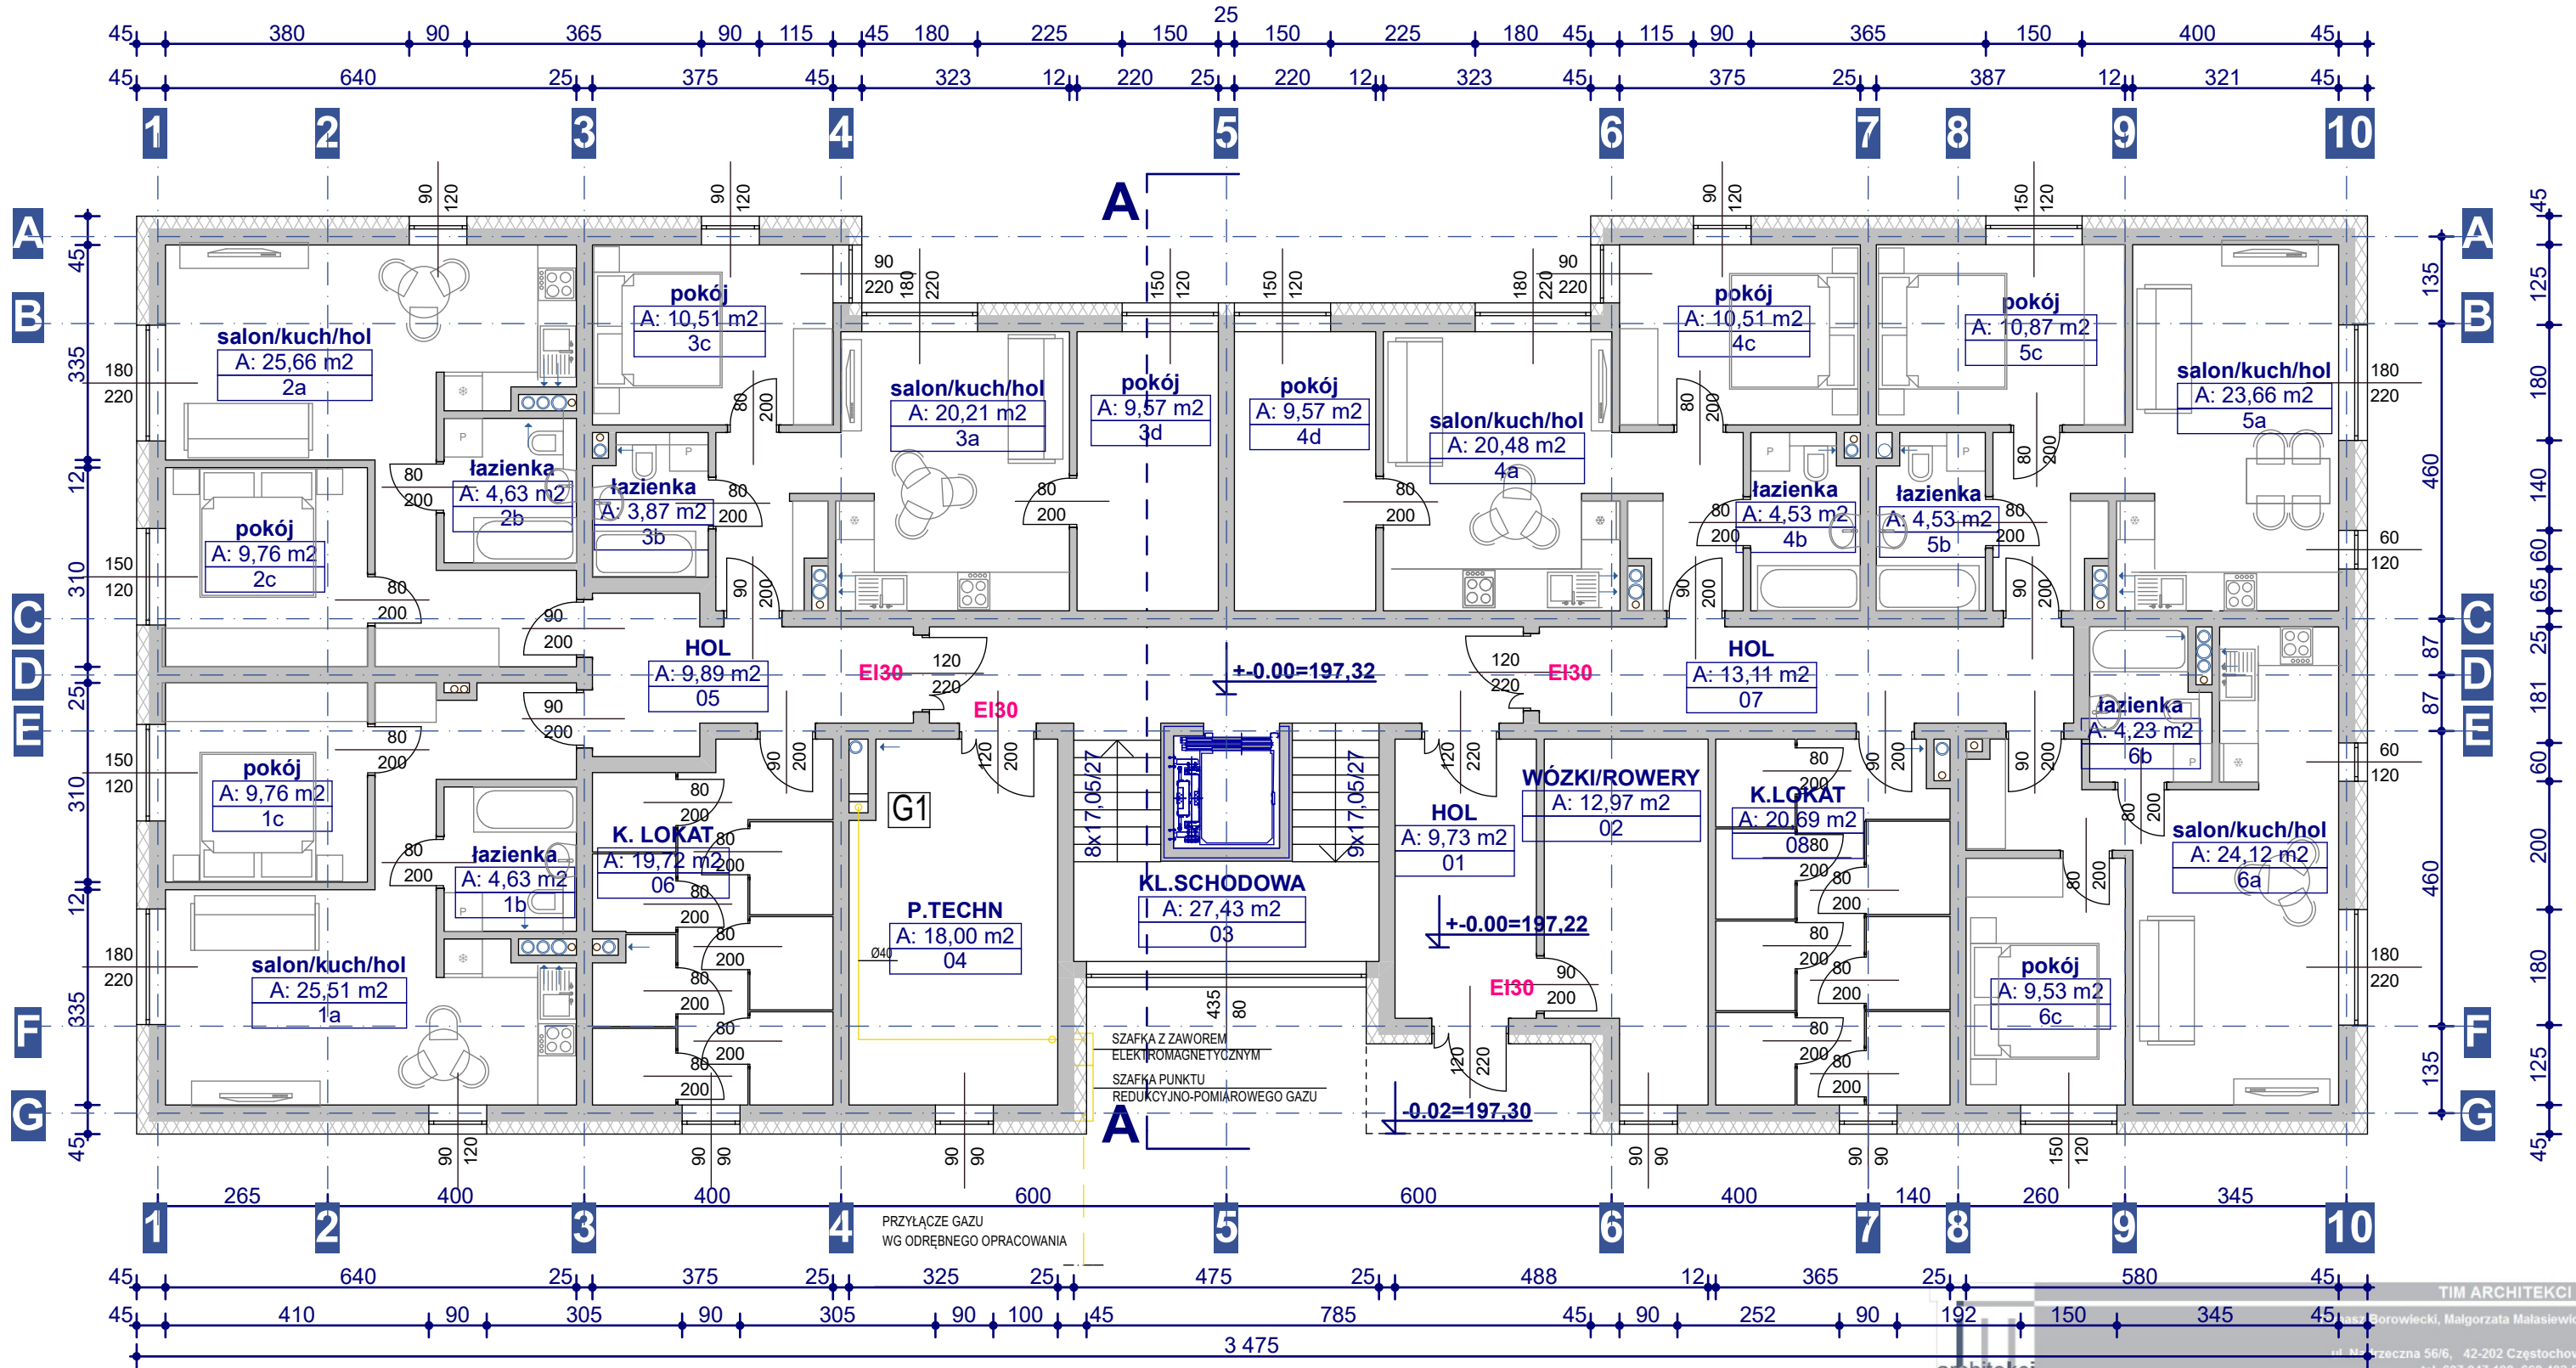

MIESZKANIE NR 1  
2-pokojowe  
39,90m<sup>2</sup>

MIESZKANIE NR 6  
2-pokojowe  
37,88m<sup>2</sup>

TIM ARCHITEKCI S.C.  
ul. Borowiecki, Małgorzata Małasiewicz  
ul. Narzeczna 56/6, 42-202 Częstochowa  
tel. 607 047 198, 668 482 532

OBIEKT	Budowa budynku mieszkalnego wielorodzinnego w Dąbrowie Tarnowskiej ul. Stefana Wyszyńskiego 6 33-200 Dąbrowa Tarnowska dz. nr 547/15 obręb Ruda 0003 Jednostka Ewidencyjna 120402_4 Dąbrowa Tarnowska	
TREŚĆ	RZUT PARTERU	
PROJEKTANT:	mgr inż. arch. Małgorzata Małasiewicz uprawn. 24/05/SLOKK/II	SKALA 1:100
PROJEKTANT SPRAWDZAJĄCY:	mgr inż. arch. Tomasz Borowiecki uprawn. 20/05/SLOKK/II	DATA III.2023
		NR. RYS. A1