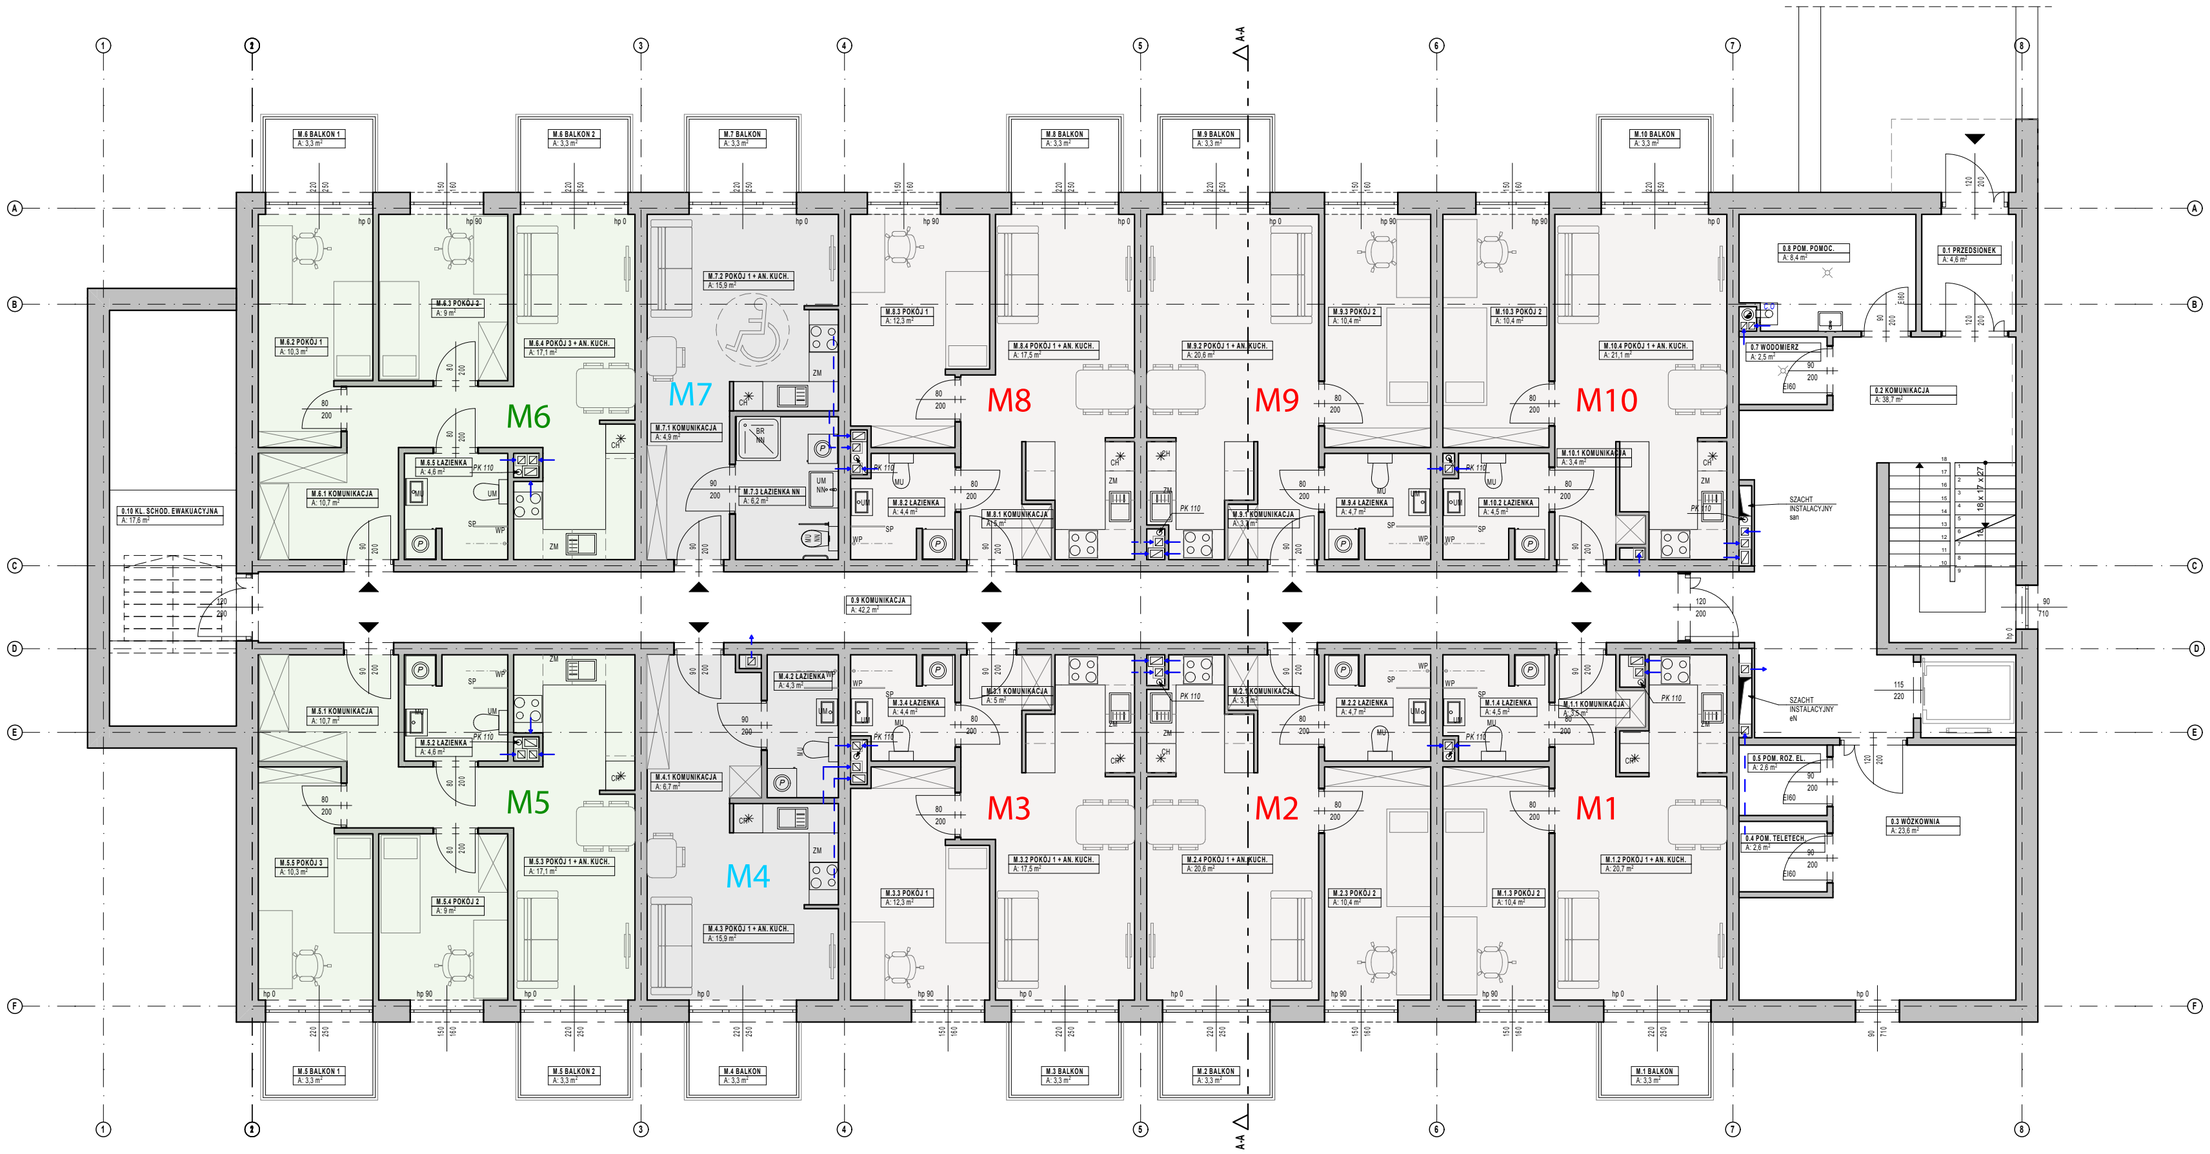
M6
M7
M8
M9
M10
M5
M4
M3
M2
M1
M.6 BALKON 1
A: 3,3 m²
M.6 BALKON 2
A: 3,3 m²
M.7 BALKON
A: 3,3 m²
M.8 BALKON
A: 3,3 m²
M.9 BALKON
A: 3,3 m²
M.10 BALKON
A: 3,3 m²
M.6.2 POKOJ 1
A: 10,3 m²
M.6.3 POKOJ 2
A: 9 m²
M.6.4 POKOJ 3 + AN. KUCH.
A: 17,1 m²
M.6.5 ŁAZIENKA
A: 4,6 m²
M.6.1 KOMUNIKACJA
A: 10,7 m²
M.7.2 POKOJ 1 + AN. KUCH.
A: 15,9 m²
M.7.1 KOMUNIKACJA
A: 4,9 m²
M.7.3 ŁAZIENKA NN
A: 6,2 m²
M.8.3 POKOJ 1
A: 12,3 m²
M.8.4 POKOJ 1 + AN. KUCH.
A: 17,5 m²
M.8.2 ŁAZIENKA
A: 4,4 m²
M.8.1 KOMUNIKACJA
A: 5 m²
M.9.2 POKOJ 1 + AN. KUCH.
A: 20,6 m²
M.9.3 POKOJ 2
A: 10,4 m²
M.9.4 ŁAZIENKA
A: 4,7 m²
M.9.1 KOMUNIKACJA
A: 3,3 m²
M.10.3 POKOJ 2
A: 10,4 m²
M.10.4 POKOJ 1 + AN. KUCH.
A: 21,1 m²
M.10.2 ŁAZIENKA
A: 4,5 m²
M.10.1 KOMUNIKACJA
A: 3,4 m²
0.8 POM. POMOC.
A: 8,4 m²
0.1 PRZEDSIONEK
A: 4,6 m²
0.7 WODOMIERZ
A: 2,5 m²
0.2 KOMUNIKACJA
A: 38,7 m²
0.10 KL. SCHOD. EWAKUACYJNA
A: 17,6 m²
0.9 KOMUNIKACJA
A: 42,2 m²
SZACHT INSTALACYJNY sn
SZACHT INSTALACYJNY eN
M.5.1 KOMUNIKACJA
A: 10,7 m²
M.5.2 ŁAZIENKA
A: 4,6 m²
M.5.5 POKOJ 3
A: 10,3 m²
M.5.4 POKOJ 2
A: 9 m²
M.5.3 POKOJ 1 + AN. KUCH.
A: 17,1 m²
M.4.2 ŁAZIENKA
A: 4,3 m²
M.4.1 KOMUNIKACJA
A: 6,7 m²
M.4.3 POKOJ 1 + AN. KUCH.
A: 15,9 m²
M.3.4 ŁAZIENKA
A: 4,4 m²
M.3.1 KOMUNIKACJA
A: 5 m²
M.3.3 POKOJ 1
A: 12,3 m²
M.3.2 POKOJ 1 + AN. KUCH.
A: 17,5 m²
M.2.1 KOMUNIKACJA
A: 3,3 m²
M.2.2 ŁAZIENKA
A: 4,7 m²
M.2.4 POKOJ 1 + AN. KUCH.
A: 20,6 m²
M.2.3 POKOJ 2
A: 10,4 m²
M.1.4 ŁAZIENKA
A: 4,5 m²
M.1.1 KOMUNIKACJA
A: 3,5 m²
M.1.3 POKOJ 2
A: 10,4 m²
M.1.2 POKOJ 1 + AN. KUCH.
A: 20,7 m²
0.5 POM. ROZ. EL.
A: 2,8 m²
0.4 POM. TELETECH.
A: 2,6 m²
0.3 WÓZKOWNIA
A: 23,6 m²
M.5.5 BALKON 1
A: 3,3 m²
M.5.6 BALKON 2
A: 3,3 m²
M.4.4 BALKON
A: 3,3 m²
M.3.3 BALKON
A: 3,3 m²
M.2.3 BALKON
A: 3,3 m²
M.1.1 BALKON
A: 3,3 m²
A-A
N