


MIESZKANIE NR 9  
2-pokojowe  
40,05m<sup>2</sup>

MIESZKANIE NR 10  
3-pokojowe  
44,16m<sup>2</sup>

MIESZKANIE NR 11  
3-pokojowe  
45,09m<sup>2</sup>

MIESZKANIE NR 12  
2-pokojowe  
39,06m<sup>2</sup>

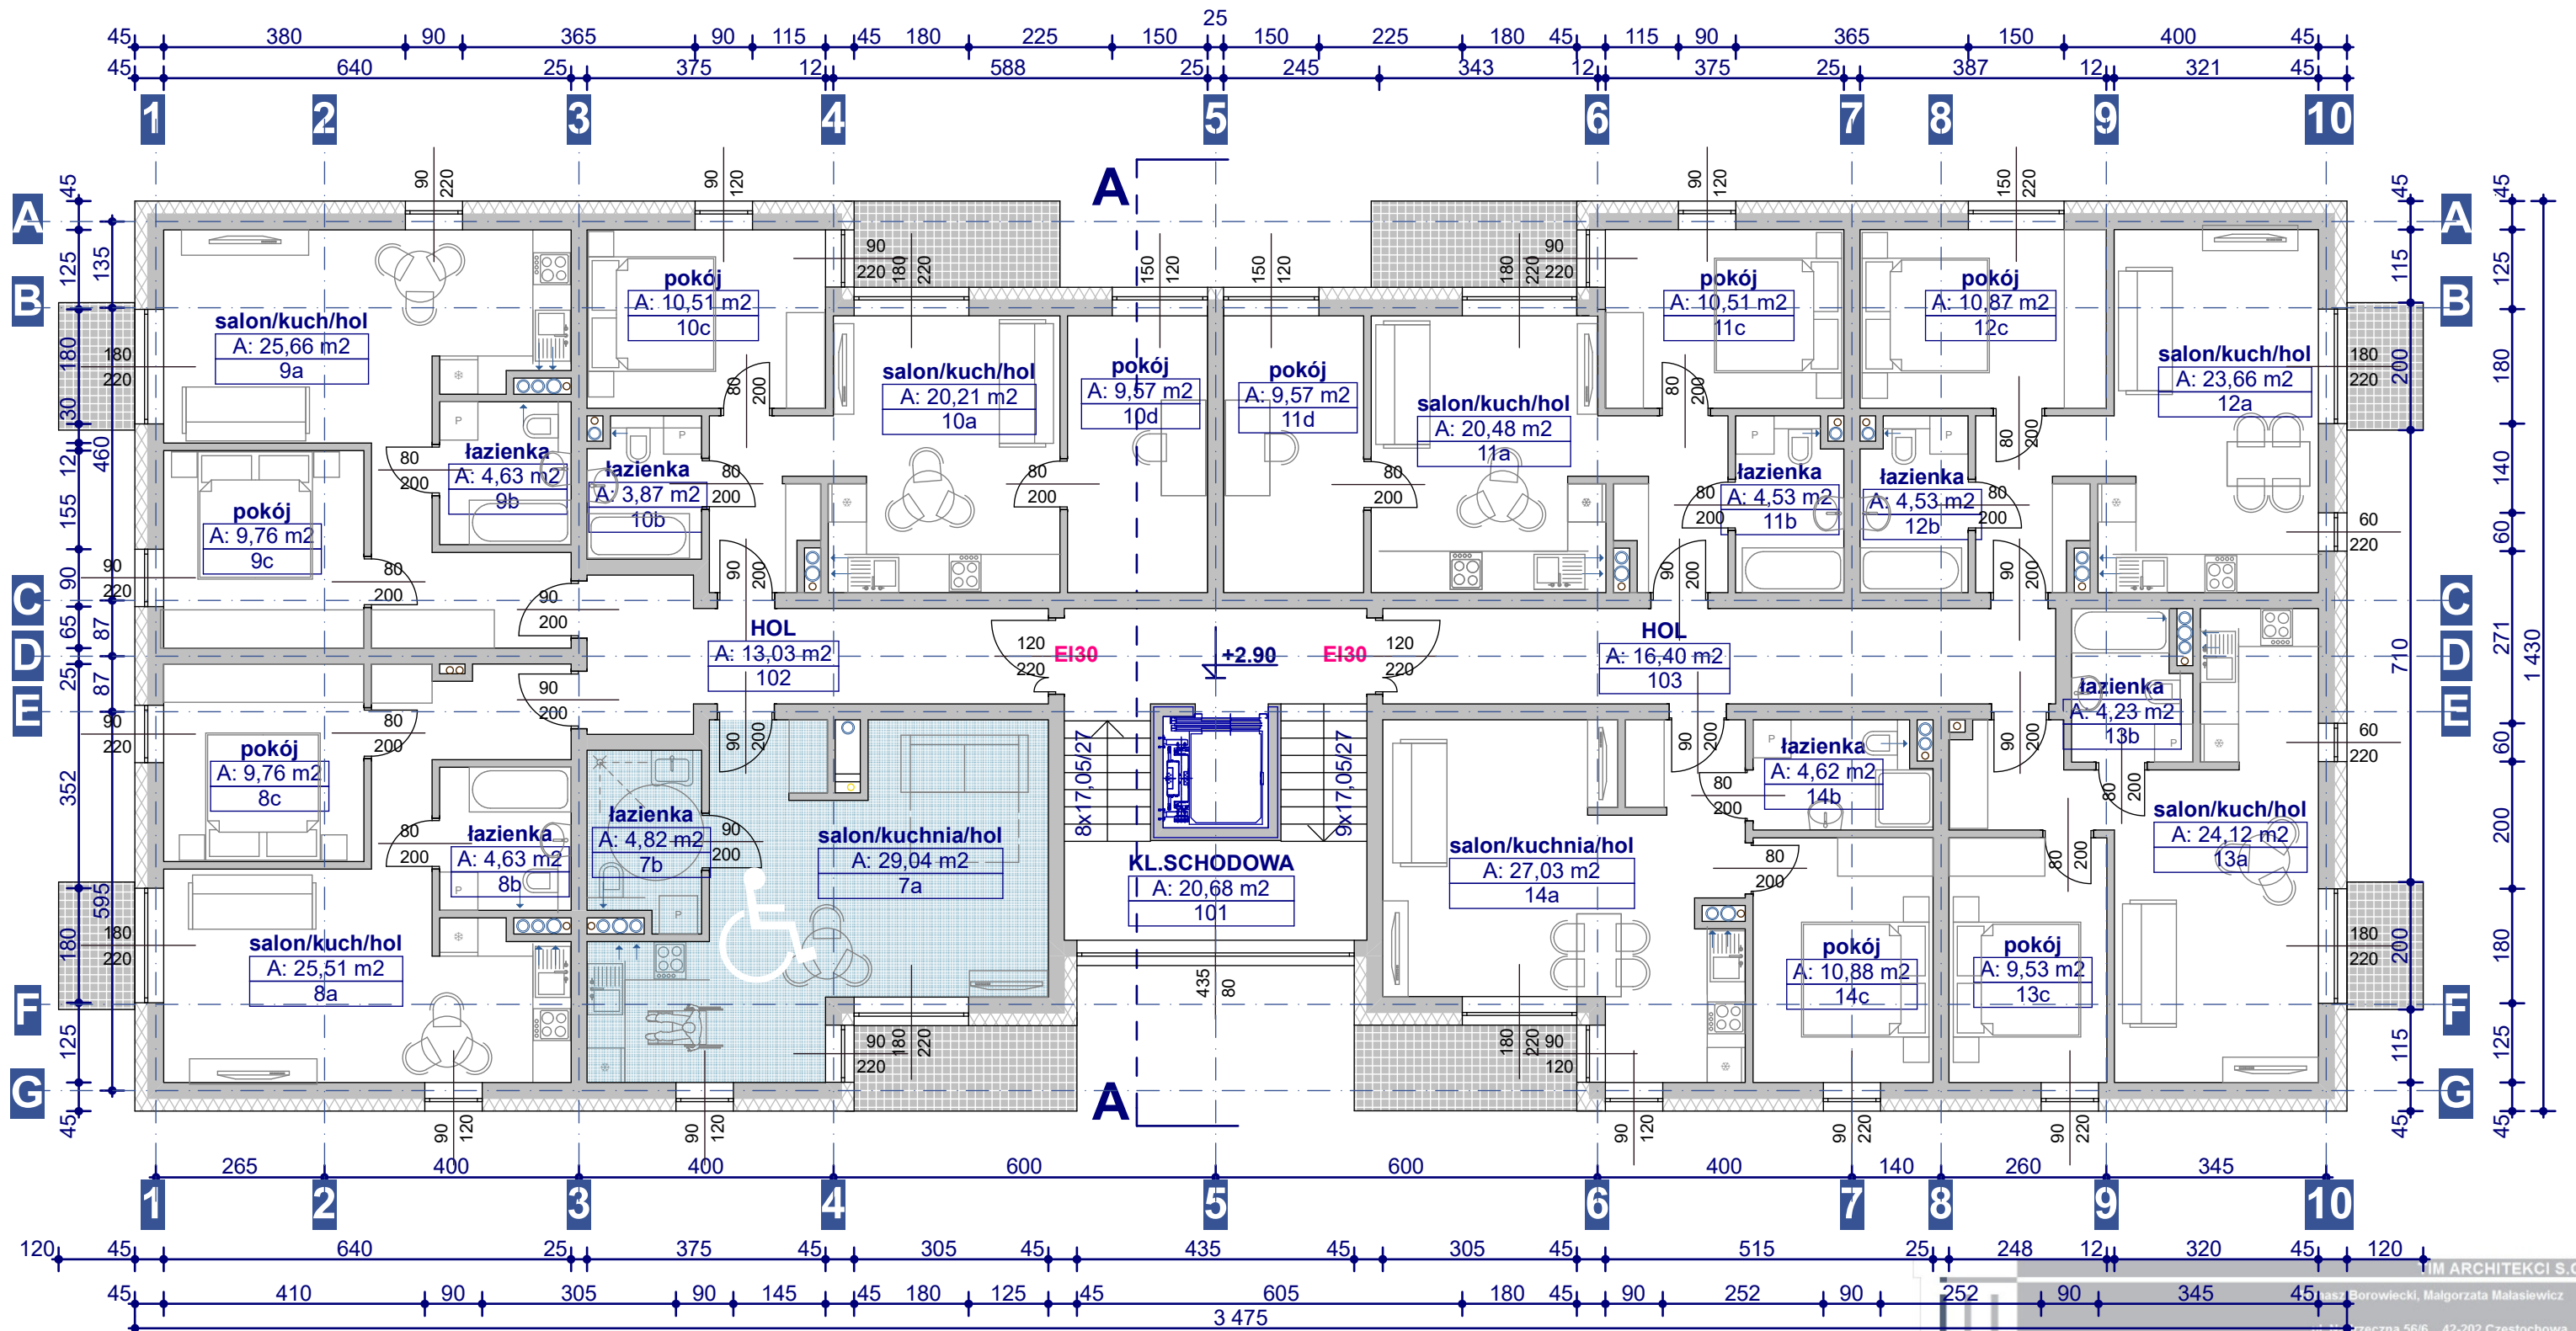

MIESZKANIE NR 8  
2-pokojowe  
39,90m<sup>2</sup>

MIESZKANIE NR 7  
1-pokojowe  
33,86m<sup>2</sup>

MIESZKANIE NR 14  
2-pokojowe  
42,53m<sup>2</sup>

MIESZKANIE NR 13  
2-pokojowe  
37,88m<sup>2</sup>

<b>OBIEKT</b>		Budowa budynku mieszkalnego wielorodzinnego w Dąbrowie Tarnowskiej ul. Stefana Wyszyńskiego 6 33-200 Dąbrowa Tarnowska dz. nr 547/15 obręb Ruda 0003 Jednostka Ewidencyjna 120402_4 Dąbrowa Tarnowska	
<b>TREŚĆ</b>		<b>RZUT 1 PIĘTRA</b>	
BRANŻA ARCHITEKTURA:			
<b>PROJEKTANT:</b>	mgr inż. arch. Małgorzata Małasiewicz uprawn. 24/05/SLOKK/II		<b>SKALA</b> 1:100
<b>PROJEKTANT SPRAWDZAJĄCY:</b>	mgr inż. arch. Tomasz Borowiecki uprawn. 20/05/SLOKK/II		<b>DATA</b> III.2023
			<b>NR. RYS.</b> A2