


MIESZKANIE NR 16 i 23  
3-pokojowe  
43,79m<sup>2</sup>

MIESZKANIE NR 17 i 24  
3-pokojowe  
44,16m<sup>2</sup>

MIESZKANIE NR 18 i 25  
3-pokojowe  
45,09m<sup>2</sup>

MIESZKANIE NR 19 i 26  
2-pokojowe  
39,06m<sup>2</sup>

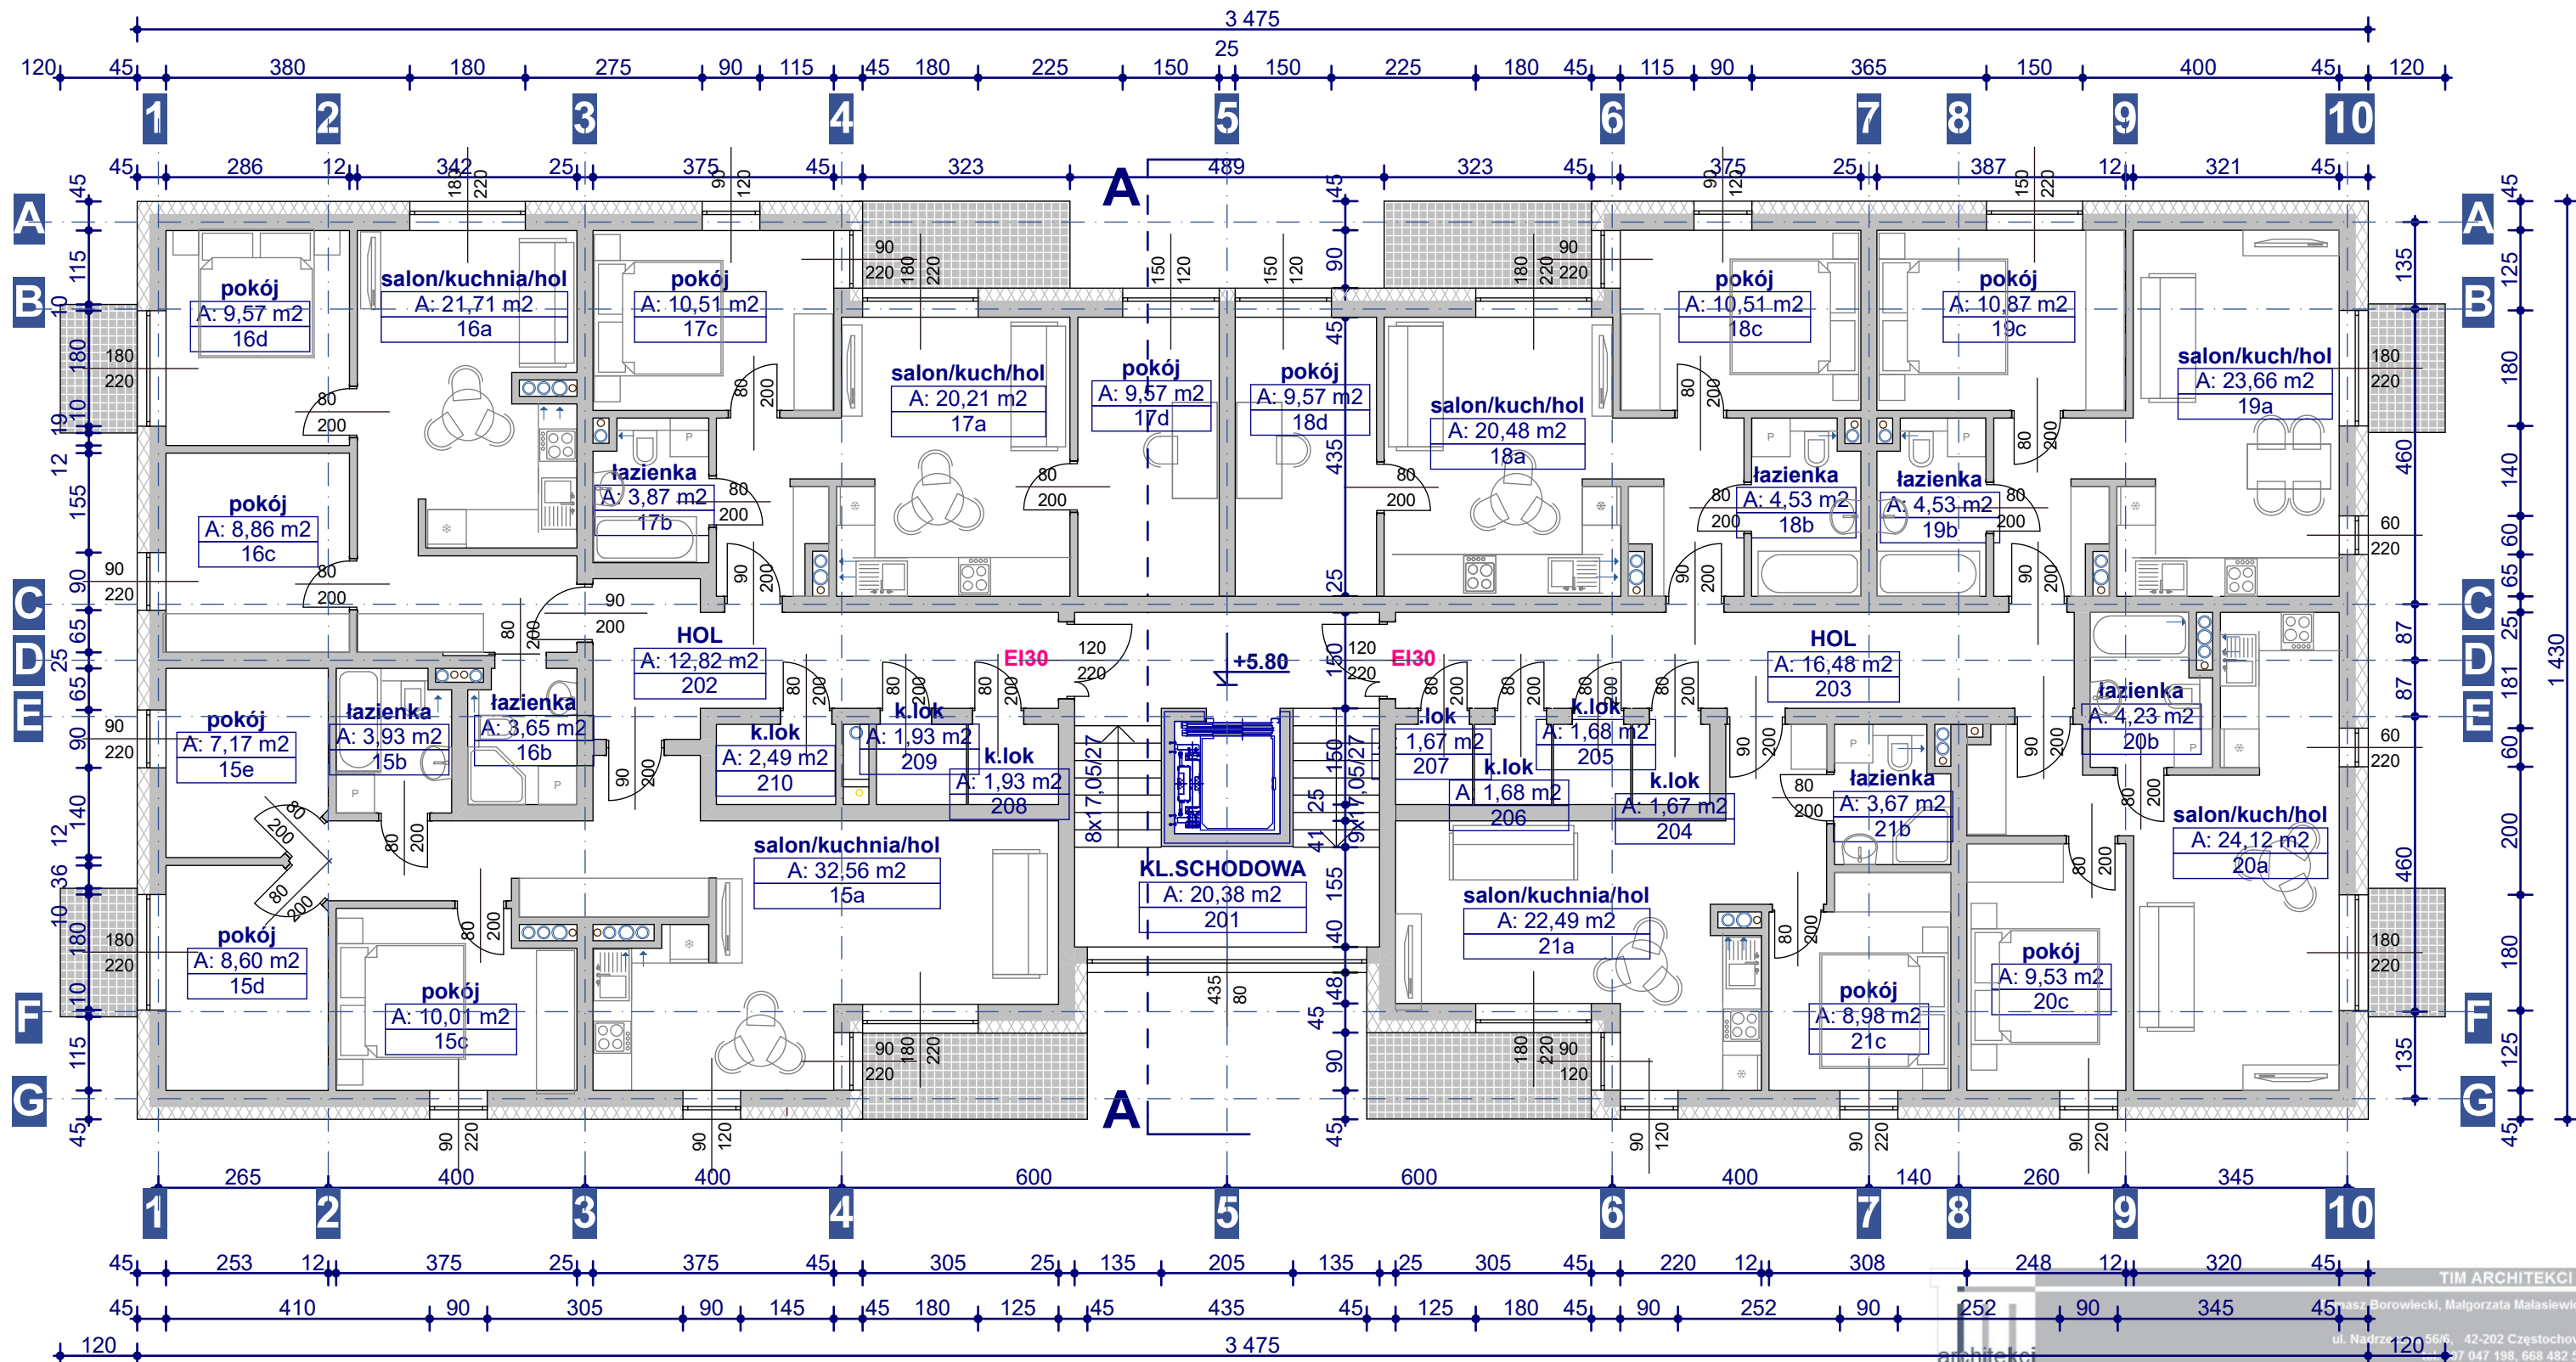

MIESZKANIE NR 15 i 22  
4-pokojowe  
62,27m<sup>2</sup>

MIESZKANIE NR 21 i 28  
2-pokojowe  
35,14m<sup>2</sup>

MIESZKANIE NR 20 i 27  
2-pokojowe  
37,88m<sup>2</sup>

TIM ARCHITEKCI S.C.  
ul. Nadzór 56/6, 42-202 Częstochowa  
tel. 77 047 198, 668 482 532

OBIEKT	Budowa budynku mieszkalnego wielorodzinnego w Dąbrowie Tarnowskiej ul. Stefana Wyszyńskiego 6 33-200 Dąbrowa Tarnowska dz. nr 547/15 obręb Ruda 0003 Jednostka Ewidencyjna 120402_4 Dąbrowa Tarnowska	
TREŚĆ	<b>RZUT KONDYGNACJI POWTARZALNEJ</b> 2 i 3 PIĘTRO	
PROJEKTANT:	mgr inż. arch. Małgorzata Małasiewicz uprawn. 24/05/SLOKK/II	SKALA 1:100
PROJEKTANT SPRAWDZAJĄCY:	mgr inż. arch. Tomasz Borowiecki uprawn. 20/05/SLOKK/II	DATA III.2023
		NR. RYS. A3