


MIESZKANIE NR 30  
2-pokojowe  
35,56m<sup>2</sup>

MIESZKANIE NR 31  
3-pokojowe  
44,16m<sup>2</sup>

MIESZKANIE NR 32  
3-pokojowe  
45,09m<sup>2</sup>

MIESZKANIE NR 33  
2-pokojowe  
34,57m<sup>2</sup>

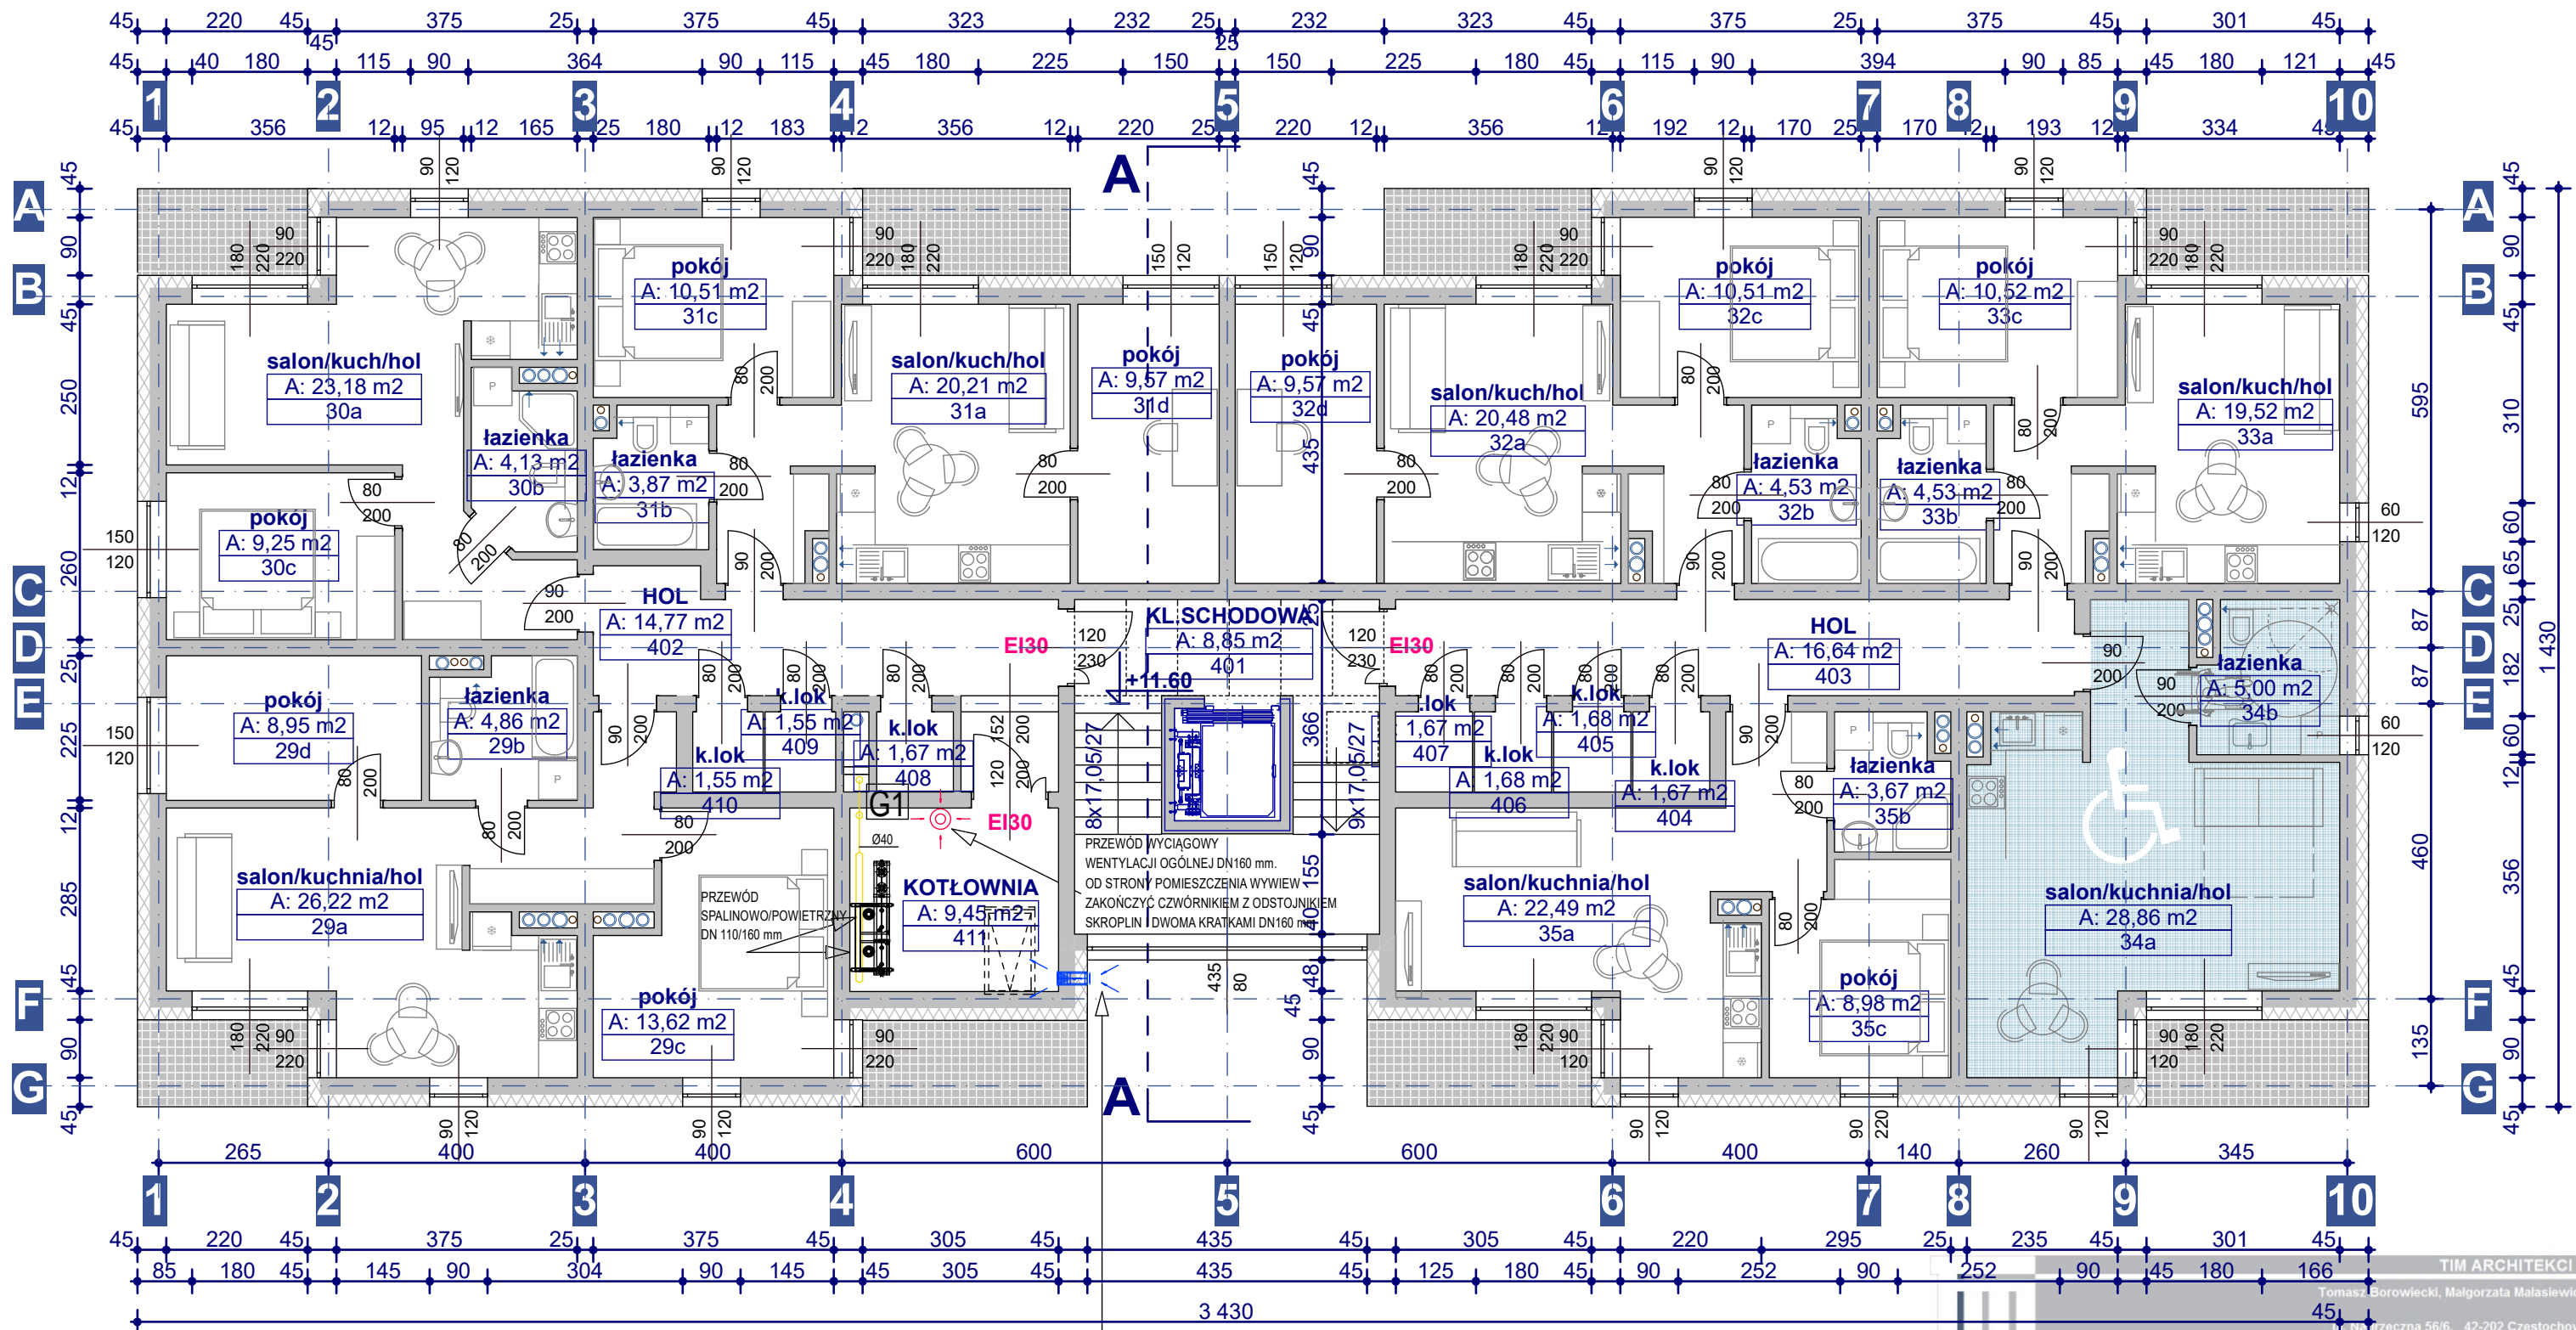

MIESZKANIE NR 29  
3-pokojowe  
53,65m<sup>2</sup>

NAWIEW DO KOTŁOWNI DN160 mm.  
SPÓD NAWIEWU - min. +2,0 m n.p. posadzki  
OD STRONY ZEWNĘTRZNEJ  
PRZEWIDZIEĆ CZERPNIE  
SCIENNĄ Z DASZKIEM.

MIESZKANIE NR 35  
2-pokojowe  
35,14m<sup>2</sup>

MIESZKANIE NR 34  
1-pokojowe  
33,86m<sup>2</sup>

TIM ARCHITEKCI S.C.  
Tomasz Borowiecki, Małgorzata Małasiewicz  
ul. Narzeczna 56/6, 42-202 Częstochowa  
tel. 607 047 198, 668 482 532

OBIEKT	Budowa budynku mieszkalnego wielorodzinnego w Dąbrowie Tarnowskiej ul. Stefana Wyszyńskiego 6 33-200 Dąbrowa Tarnowska dz. nr 547/15 obręb Ruda 0003 Jednostka Ewidencyjna 120402_4 Dąbrowa Tarnowska	
TREŚĆ	RZUT 4 PIĘTRA	
PROJEKTANT:	mgr inż. arch. Małgorzata Małasiewicz uprawn. 24/05/SLOKK/II	SKALA 1:100
PROJEKTANT SPRAWDZAJĄCY:	mgr inż. arch. Tomasz Borowiecki uprawn. 20/05/SLOKK/II	DATA III.2023
		NR. RYS. A4