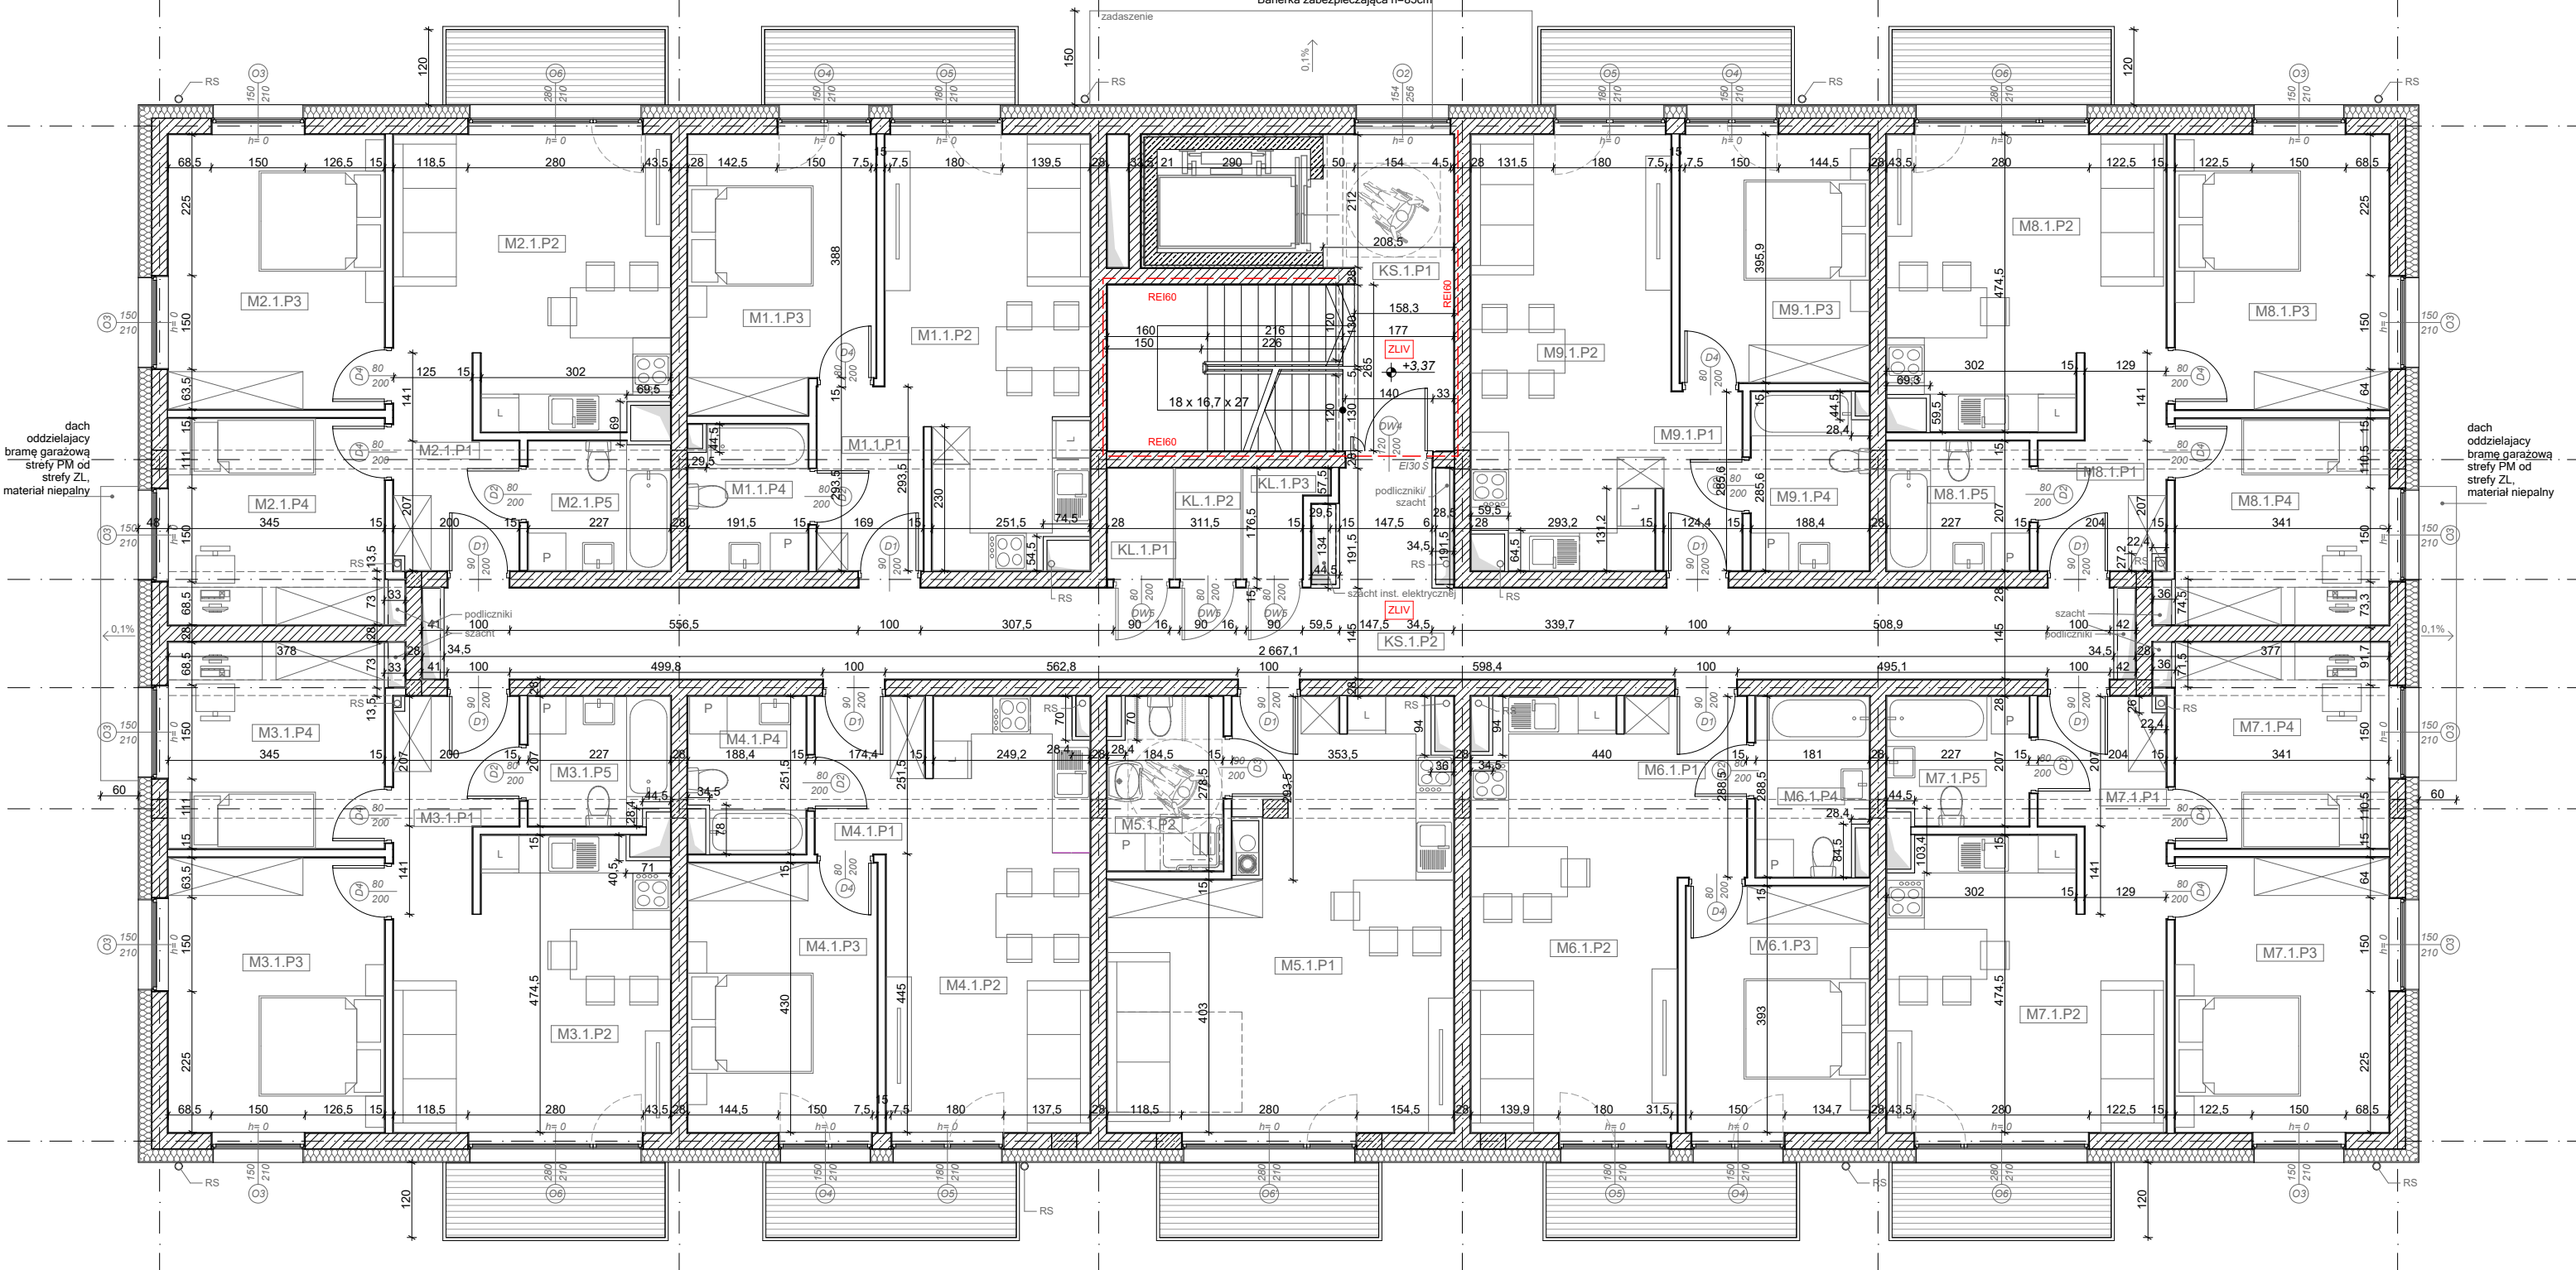
Barierka zabezpieczająca H=90cm
zadaszenie
dach oddzielający bramę garażową strefy PM od strefy ZL, materiał niepalny
M2.1.P2
M2.1.P3
M2.1.P4
M2.1.P5
M2.1.P1
M1.1.P3
M1.1.P2
M1.1.P4
M1.1.P1
KS.1.P1
KS.1.P2
REI60
ZLIV
+3,37
18 x 16,7 x 27
KL.1.P1
KL.1.P2
KL.1.P3
podliczniki/ szacht
szacht inst. elektrycznej
M9.1.P2
M9.1.P3
M9.1.P1
M9.1.P4
M8.1.P2
M8.1.P3
M8.1.P1
M8.1.P5
M8.1.P4
M3.1.P4
M3.1.P5
M3.1.P1
M3.1.P3
M3.1.P2
M4.1.P4
M4.1.P1
M4.1.P3
M4.1.P2
M5.1.P2
M5.1.P1
M6.1.P1
M6.1.P4
M6.1.P2
M6.1.P3
M7.1.P5
M7.1.P1
M7.1.P4
M7.1.P3
M7.1.P2
2 667,1