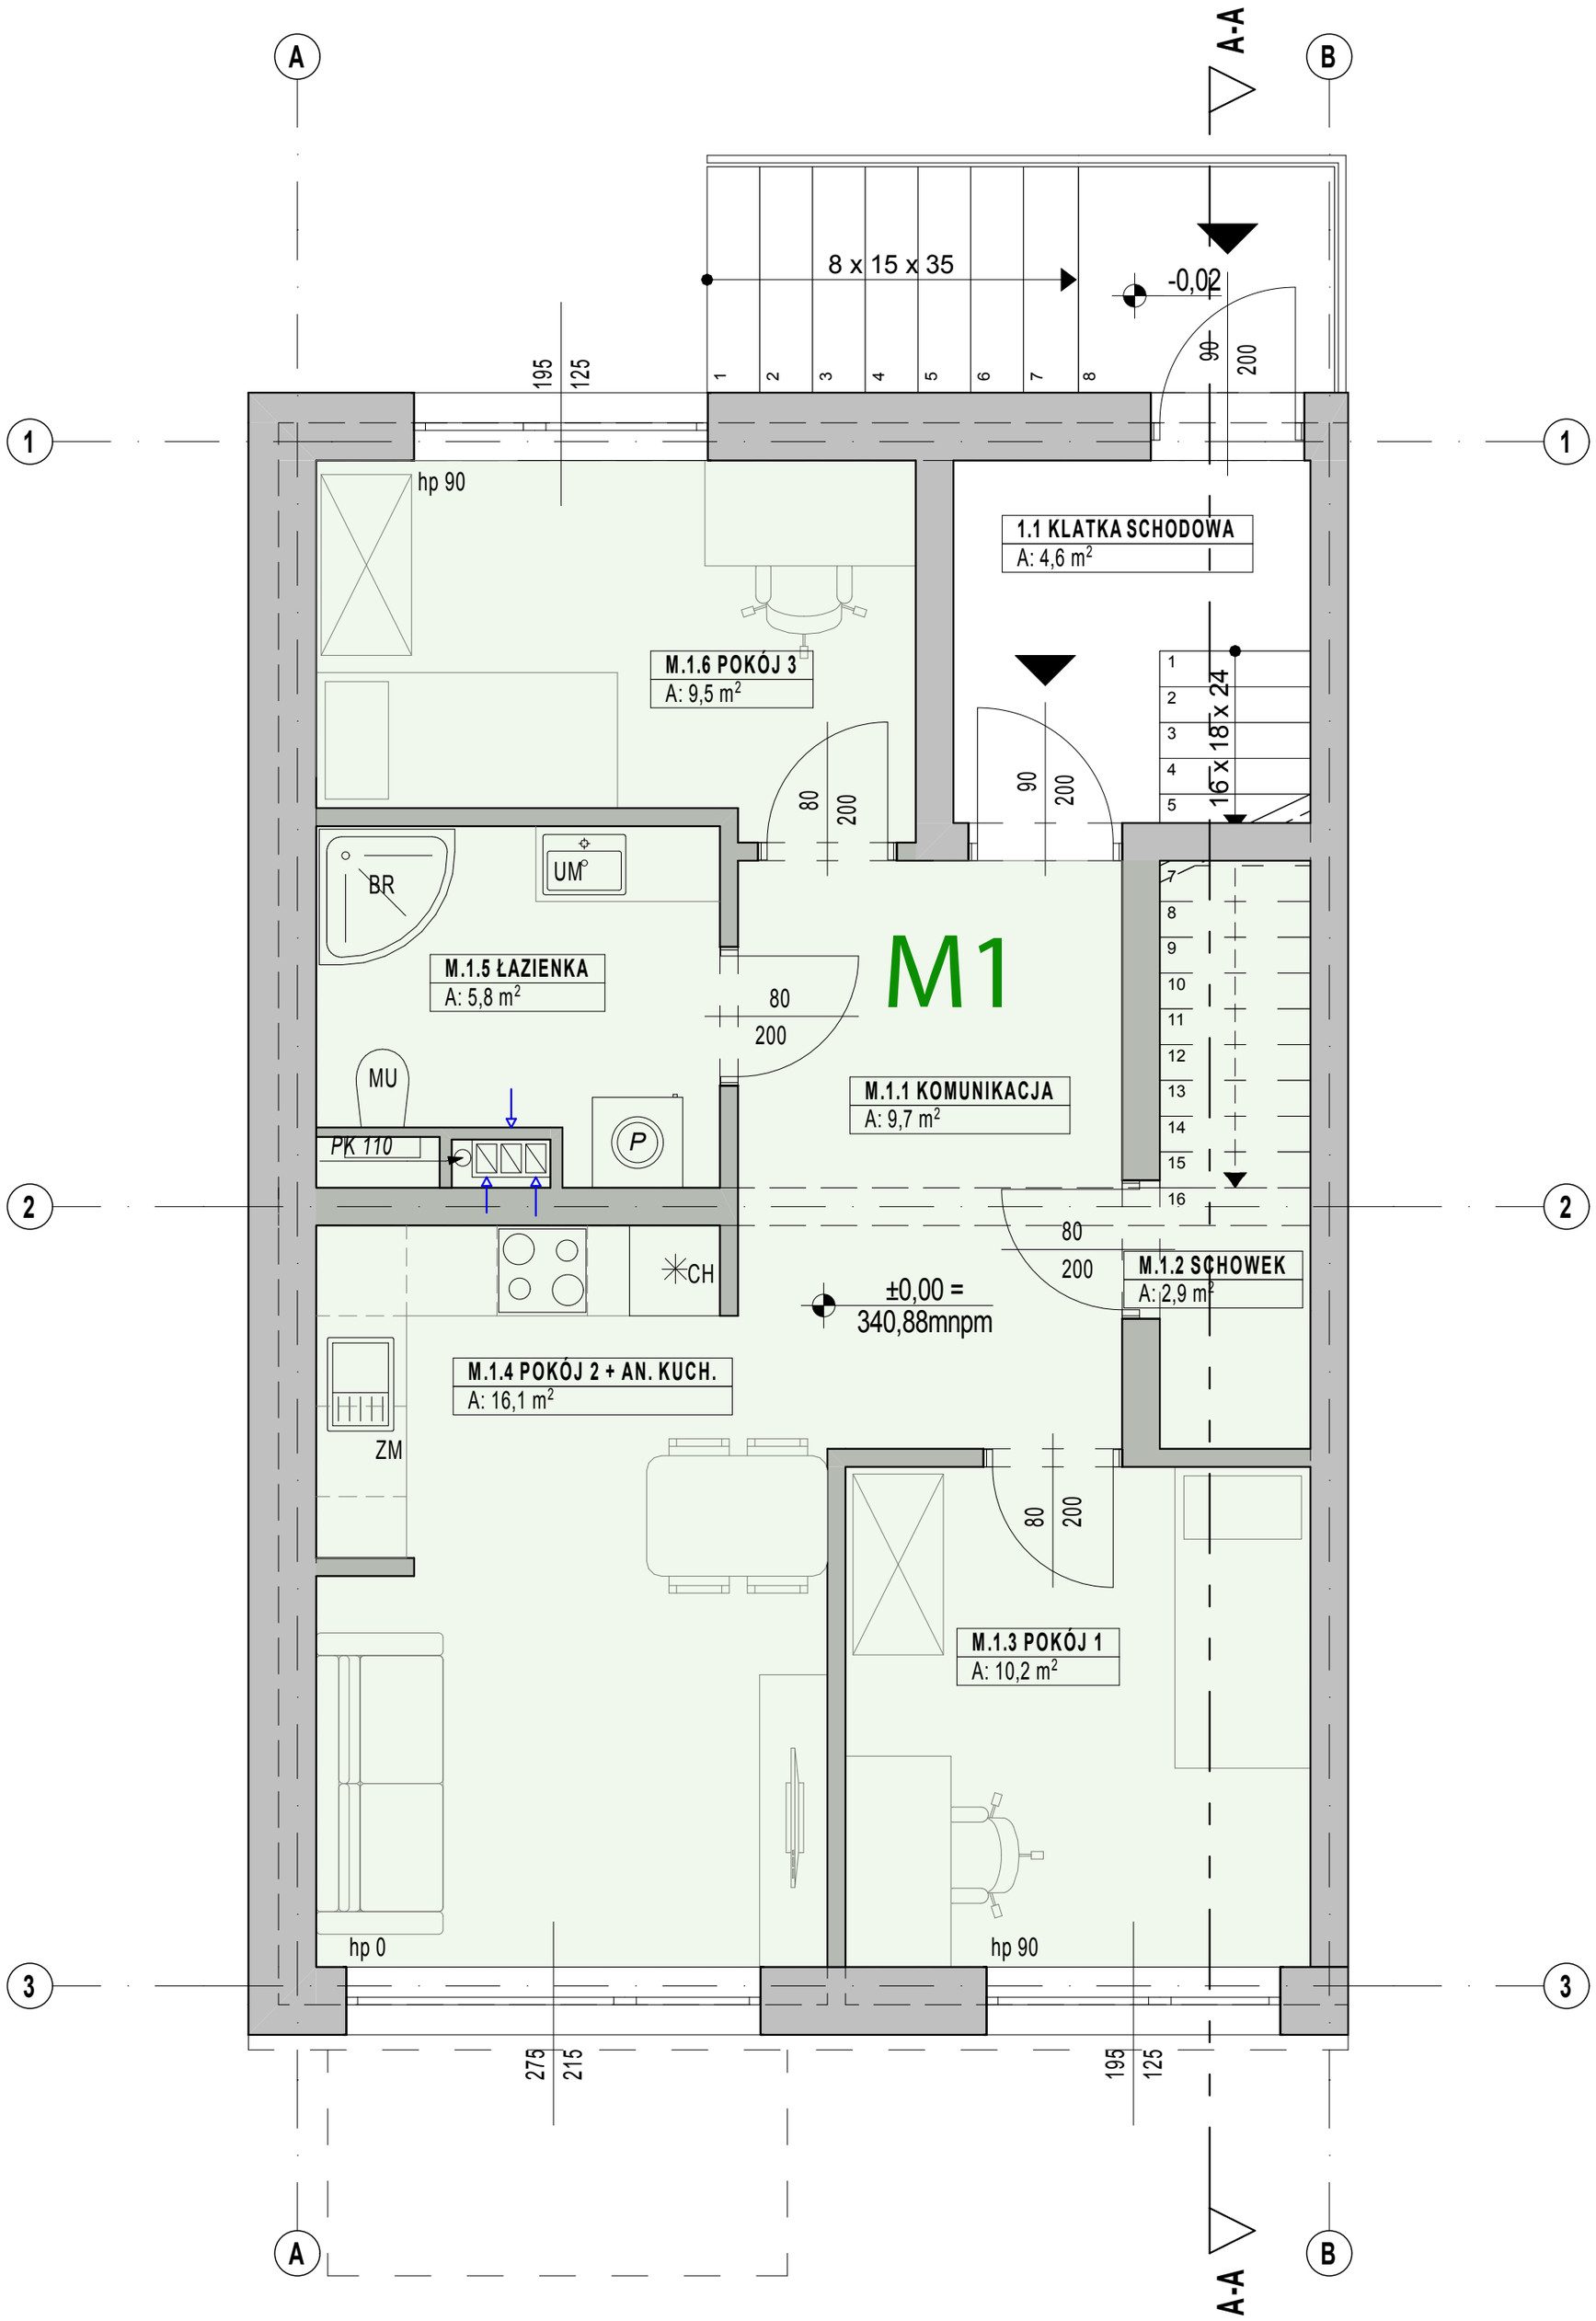
A-A
8 x 15 x 35
-0,02
1.1 KLATKA SCHODOWA
A: 4,6 m2
16 x 18 x 24
M.1.6 POKÓJ 3
A: 9,5 m2
hp 90
M.1.5 ŁAZIENKA
A: 5,8 m2
BR
UM
MU
PK 110
P
M1
M.1.1 KOMUNIKACJA
A: 9,7 m2
M.1.2 SCHOWEK
A: 2,9 m2
CH
±0,00 =
340,88mnpm
M.1.4 POKÓJ 2 + AN. KUCH.
A: 16,1 m2
ZM
M.1.3 POKÓJ 1
A: 10,2 m2
hp 0
hp 90
A-A