


16, 23
MIESZKANIE 3 POKOJOWE
46,53m²

17, 24
MIESZKANIE 3 POKOJOWE
47,23m²

18, 25
MIESZKANIE 3 POKOJOWE
47,23m²

19, 26
MIESZKANIE 2 POKOJOWE
41,03m²

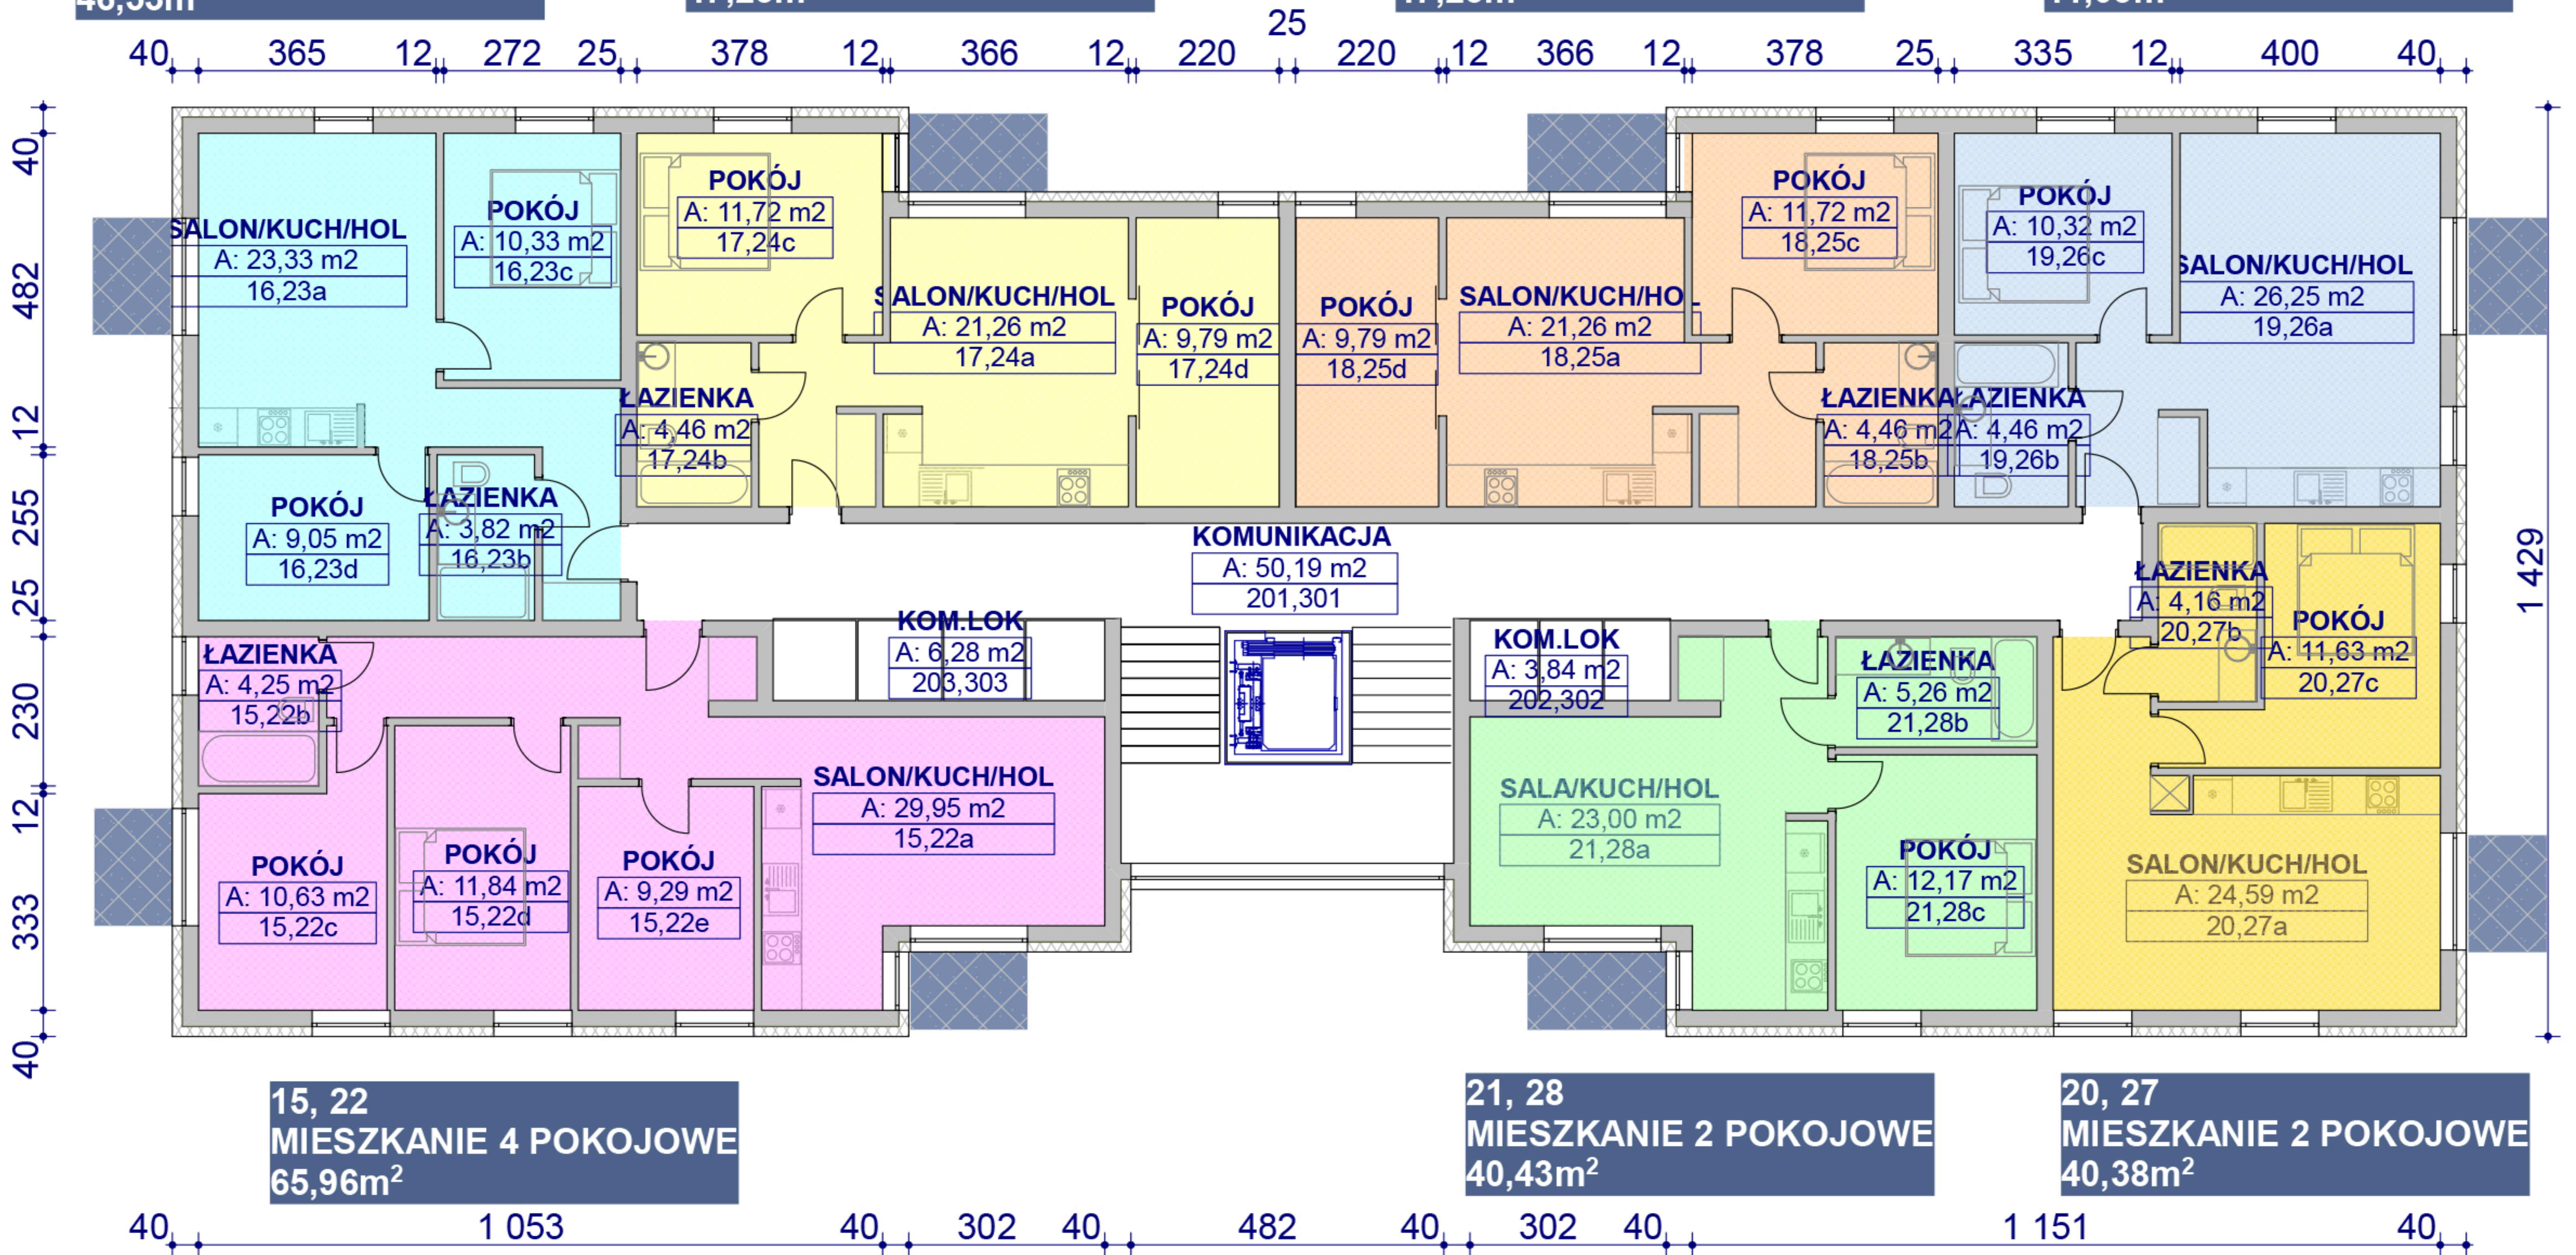

15, 22
MIESZKANIE 4 POKOJOWE
65,96m²

21, 28
MIESZKANIE 2 POKOJOWE
40,43m²

20, 27
MIESZKANIE 2 POKOJOWE
40,38m²