


30
MIESZKANIE 3 POKOJOWE
49,66m²

31
MIESZKANIE 3 POKOJOWE
47,23m²

32
MIESZKANIE 3 POKOJOWE
47,23m²

33
MIESZKANIE 2 POKOJOWE
38,63m²

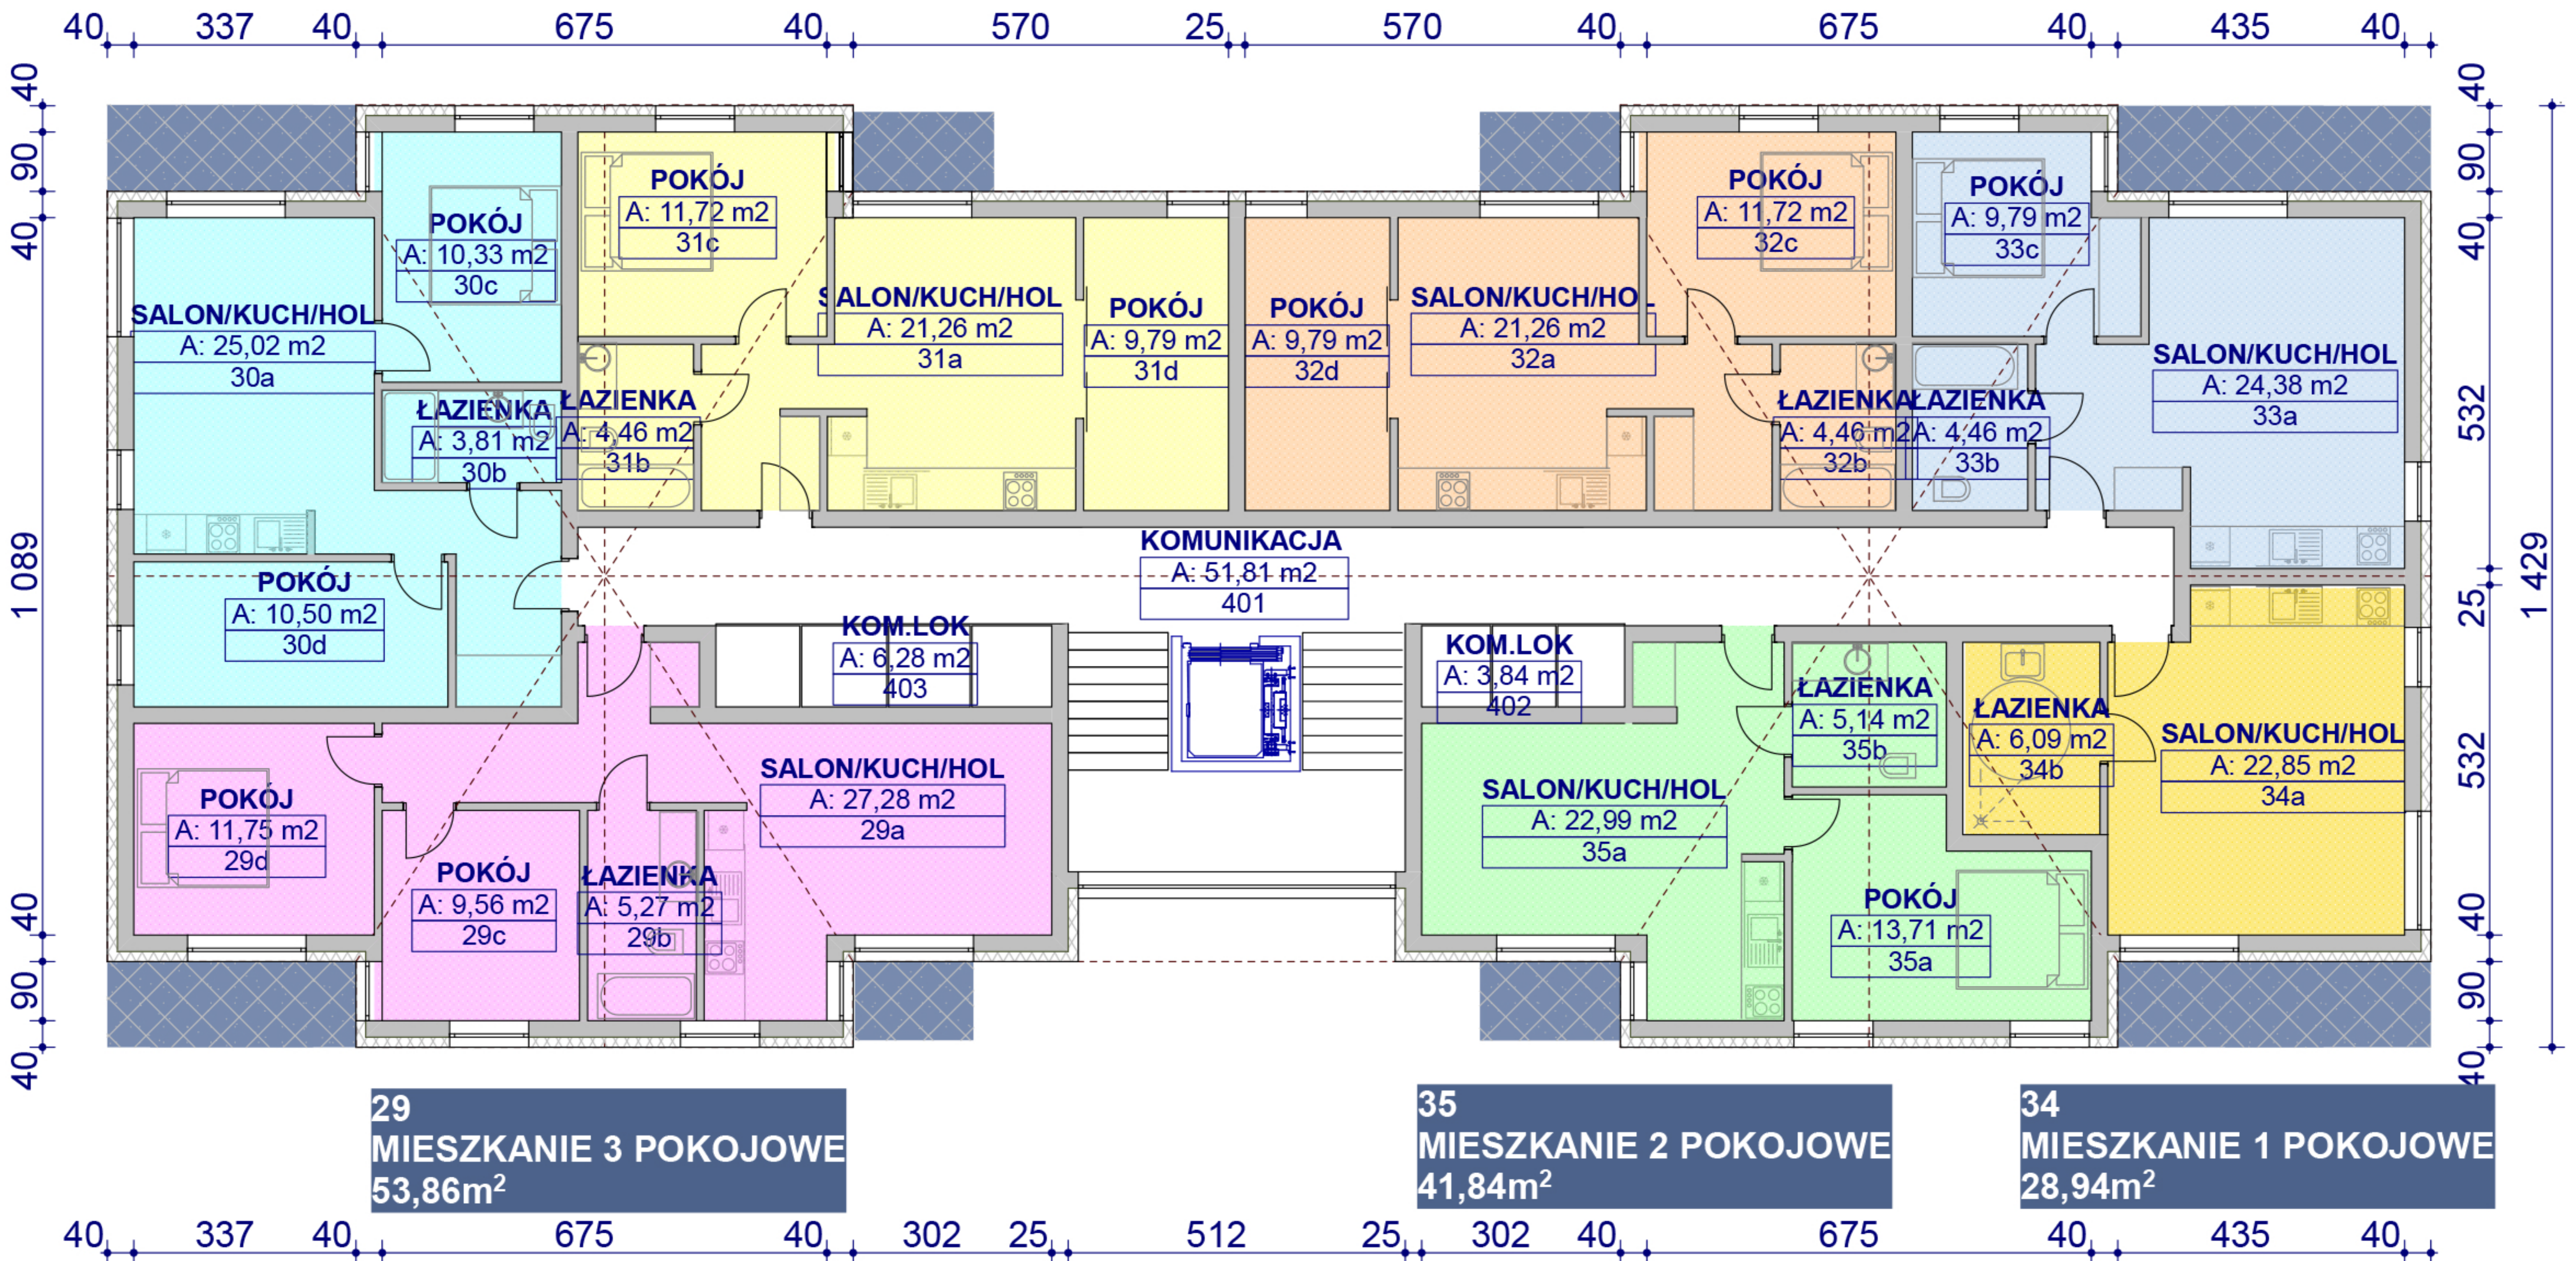

29
MIESZKANIE 3 POKOJOWE
53,86m²

35
MIESZKANIE 2 POKOJOWE
41,84m²

34
MIESZKANIE 1 POKOJOWE
28,94m²