


2
MIESZKANIE 2 POKOJOWE
44,86m²

3
MIESZKANIE 3 POKOJOWE
45,99m²

4
MIESZKANIE 3 POKOJOWE
47,23m²

5
MIESZKANIE 2 POKOJOWE
41,03m²

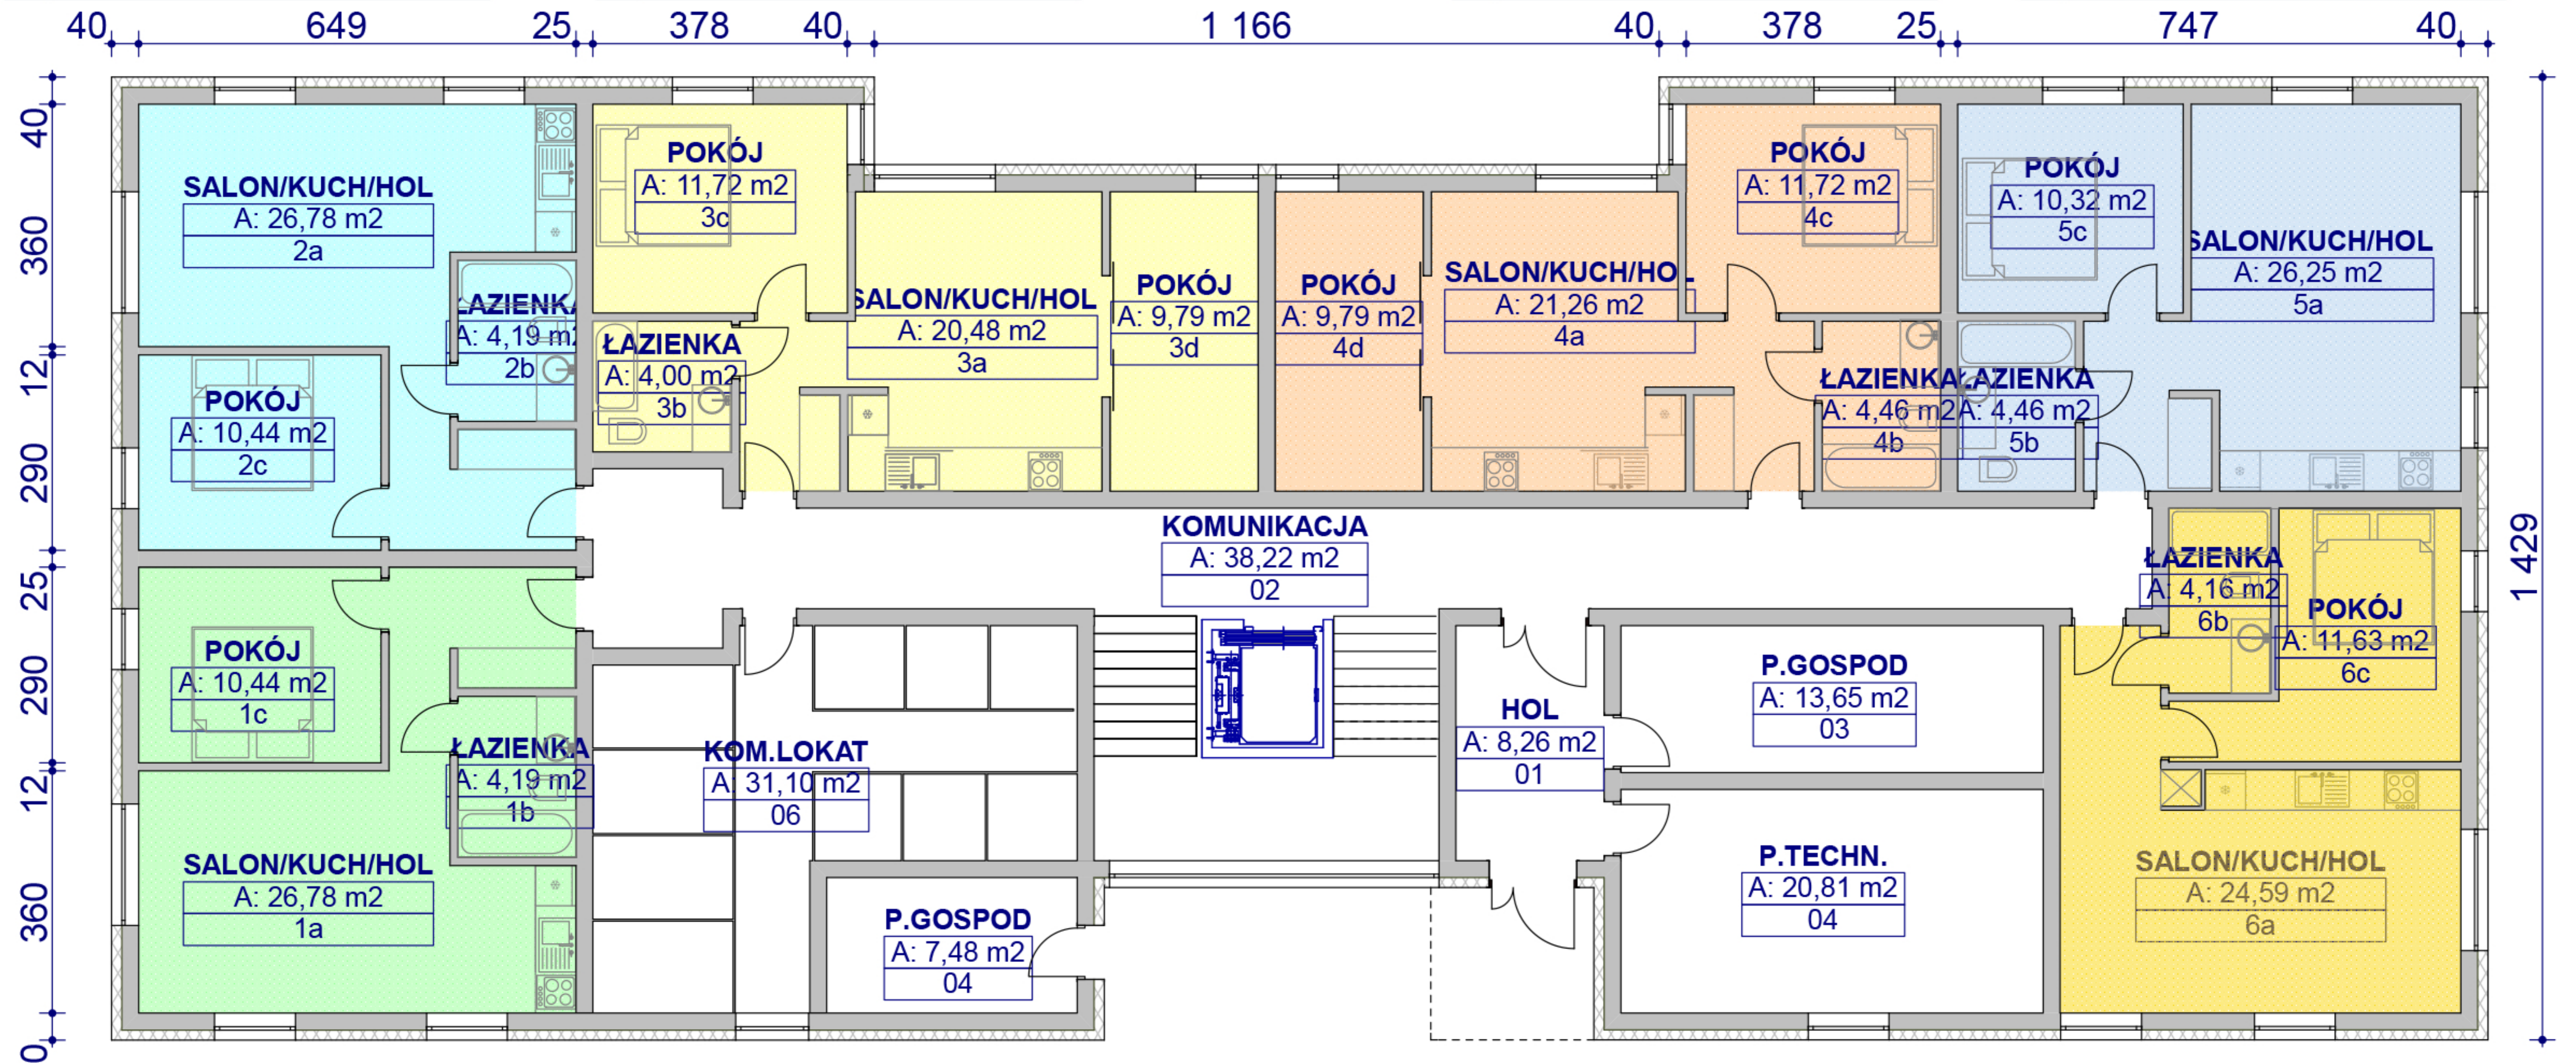

1
MIESZKANIE 2 POKOJOWE
44,86m²

6
MIESZKANIE 2 POKOJOWE
40,38m²

