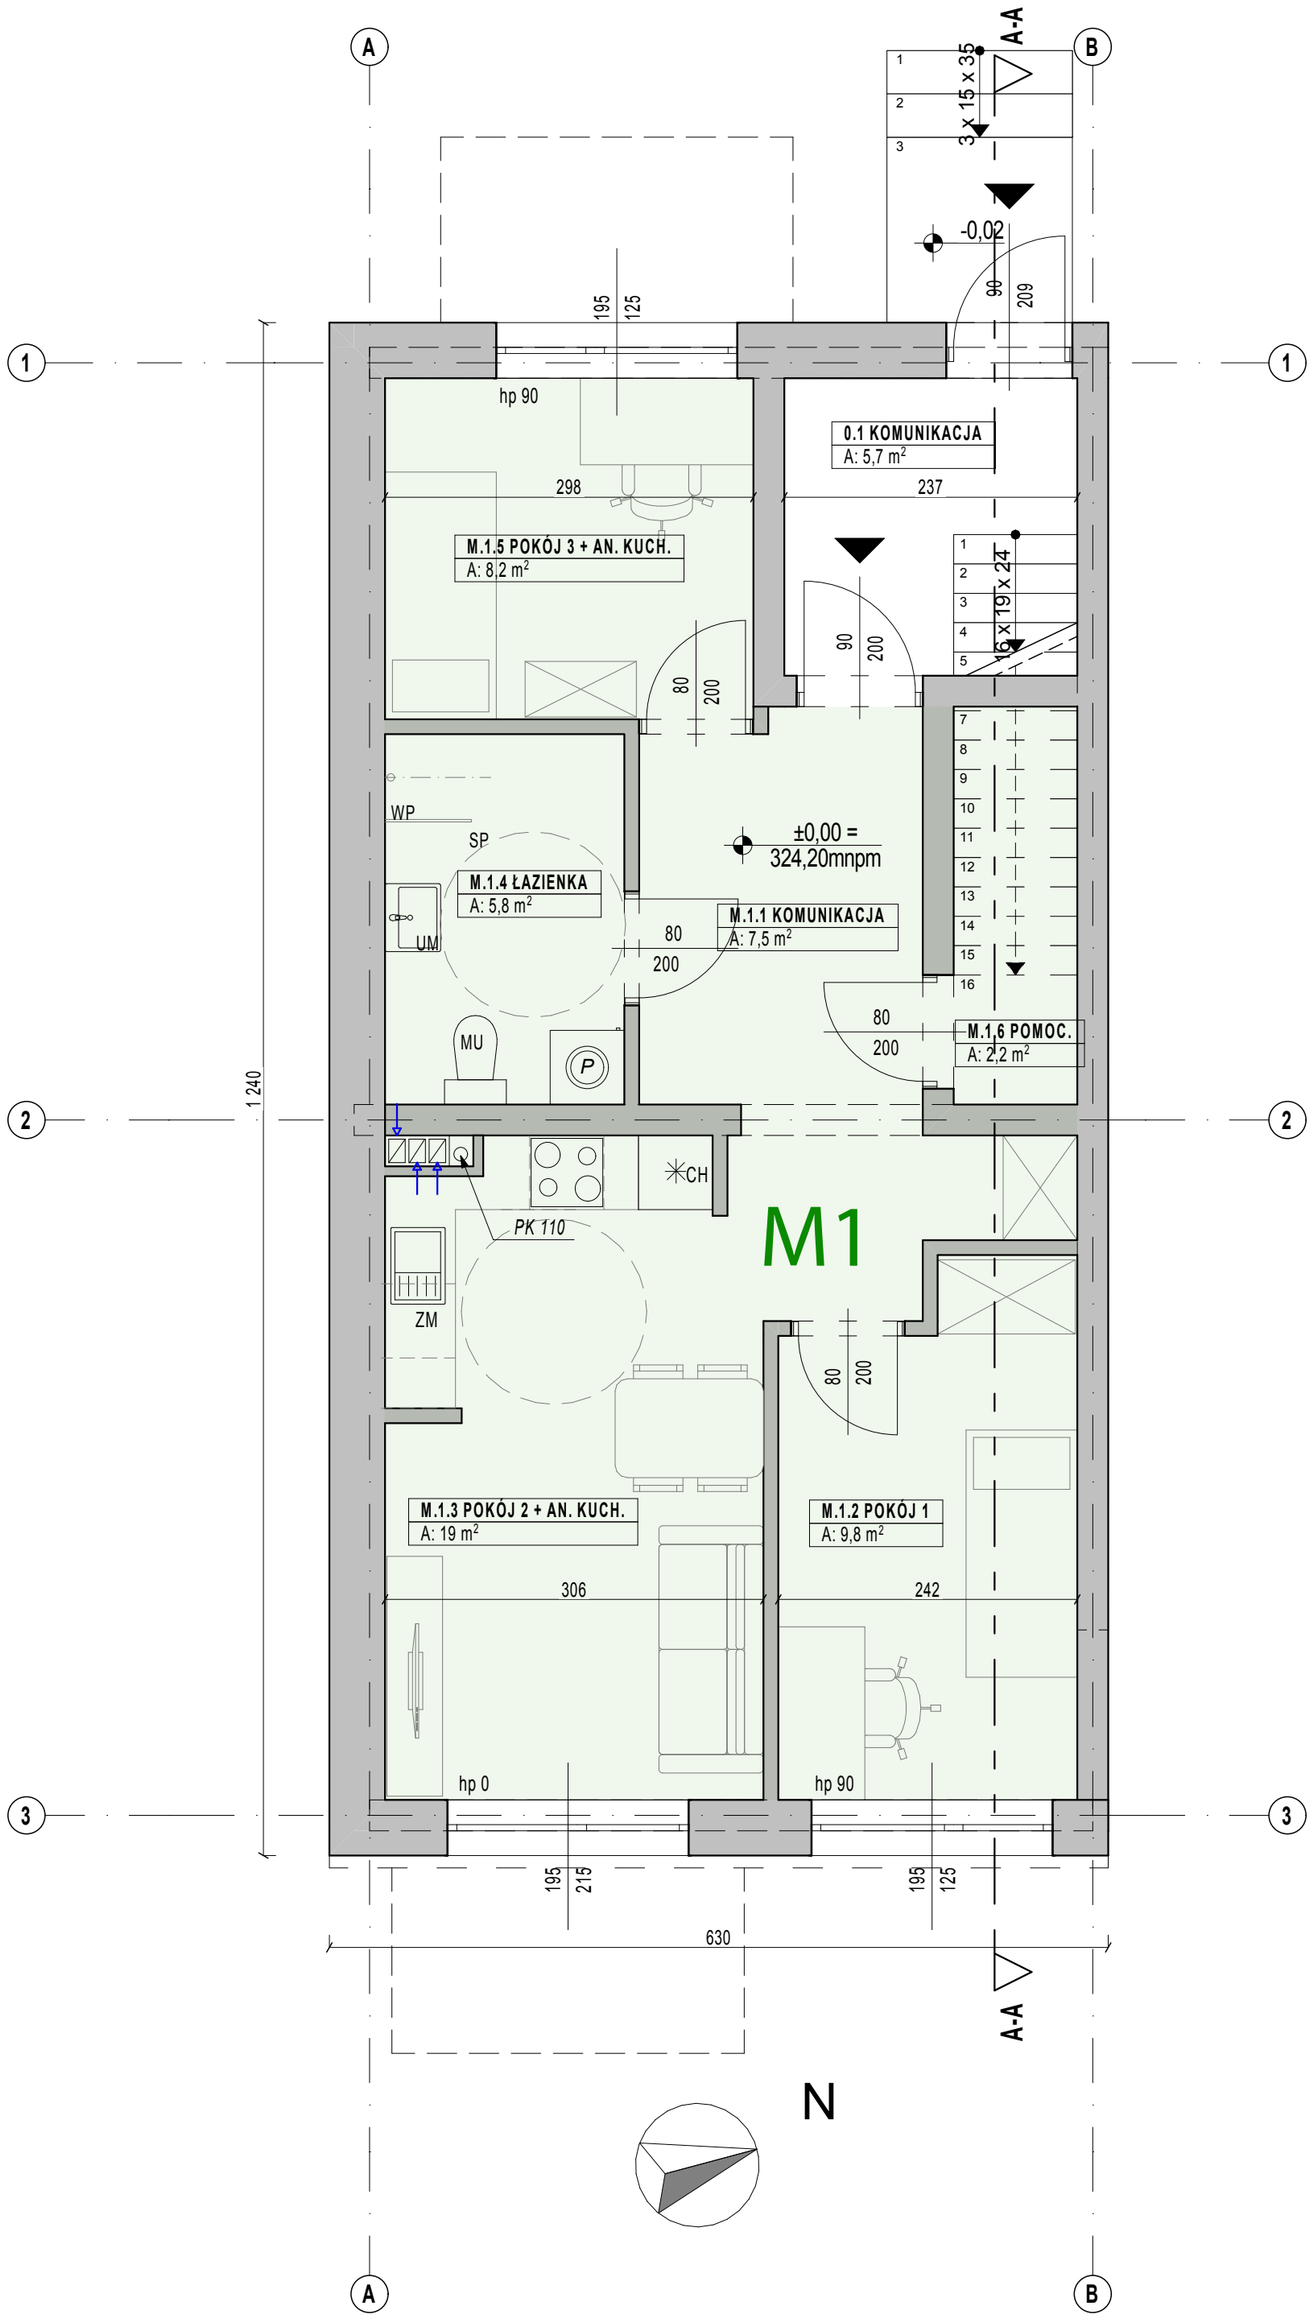
A
B
1
2
3
A-A
3 x 15 x 35
-0,02
90
209
195
125
hp 90
298
M.1.5 POKÓJ 3 + AN. KUCH.
A: 8,2 m2
0.1 KOMUNIKACJA
A: 5,7 m2
237
16 x 19 x 24
90
200
80
200
WP
SP
M.1.4 ŁAZIENKA
A: 5,8 m2
UM
±0,00 =
324,20mnpm
M.1.1 KOMUNIKACJA
A: 7,5 m2
80
200
80
200
M.1,6 POMOC.
A: 2,2 m2
MU
P
1 240
CH
PK 110
M1
ZM
80
200
M.1.3 POKÓJ 2 + AN. KUCH.
A: 19 m2
M.1.2 POKÓJ 1
A: 9,8 m2
306
242
hp 0
hp 90
195
215
195
125
630
A-A
N