

915/1

923/2

Ls

915/2

K

918

Hp

MW

1462

817

R

918/1

dr

Nr 1

II ±0,00= 324,00

Nr 2

II ±0,00= 324,00

Nr 3

II ±0,00= 324,00

Nr 4

II ±0,00= 324,00

Nr 5

II ±0,00= 324,00

Nr 6

II ±0,00= 324,00

Nr 7

II ±0,00= 324,00

Nr 8

II ±0,00= 324,20

Nr 9

II ±0,00= 324,20

Nr 10

II ±0,00= 324,40

Nr 11

II ±0,00= 324,40

Nr 12

II ±0,00= 324,40

Nr 13

II ±0,00= 324,40

Nr 14

II ±0,00= 324,40

Nr 15

II ±0,00= 324,40

922

R

919/3


RIVa

919/4

+323,60

B

S

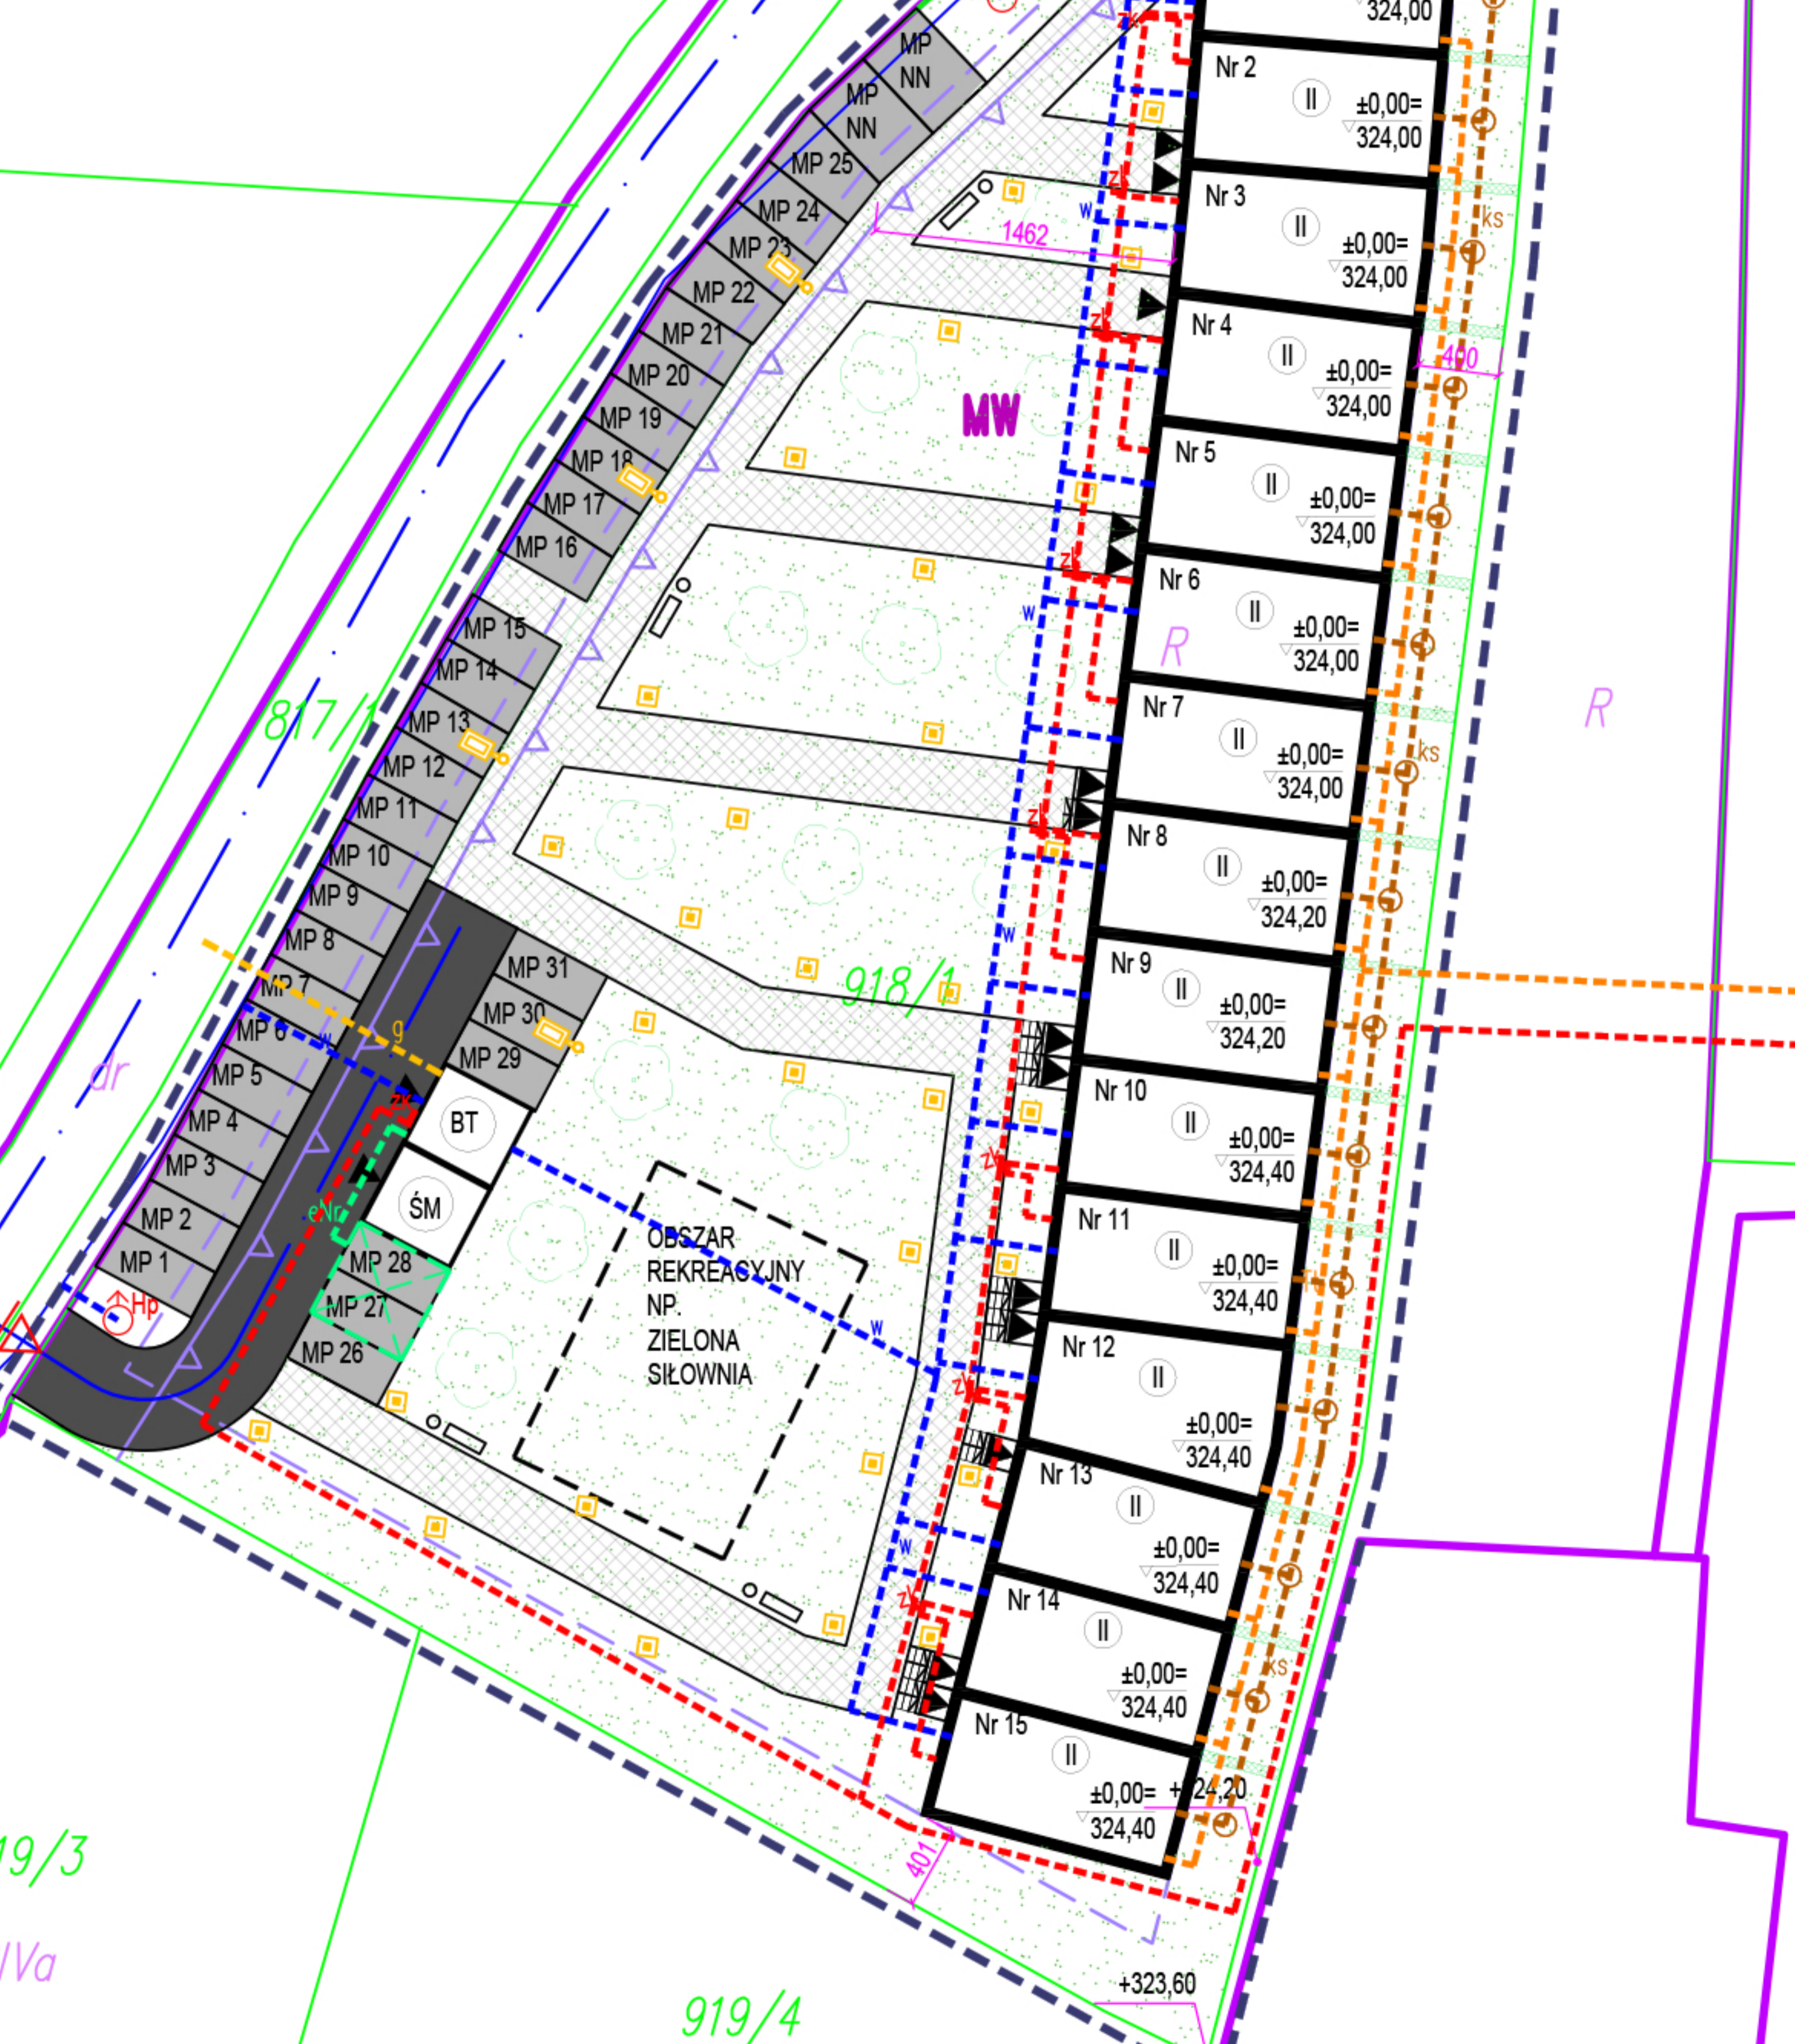

BT

ŚM

OBZAR REKREACYJNY NP. ZIELONA SILOWNIA

MP 1

MP 2

MP 3

MP 4

MP 5

MP 6

MP 7

MP 8

MP 9

MP 10

MP 11

MP 12

MP 13

MP 14

MP 15

MP 16

MP 17

MP 18

MP 19

MP 20

MP 21

MP 22

MP 23

MP 24

MP 25

MP 26

MP 27

MP 28

MP 29

MP 30

MP 31

MP NN

MP NN

