Oświadczenie o uzyskaniu pozytywnego protokołu weryfikacji
Praca geodezyjna nr GGK-II.6640.9450.2023 zgłoszona do Starosty Tarnowskiego
Wykonawca: AGEO USŁUGI GEODEZYJNO-KARTOGRAFICZNE Agnieszka Zietek
Kierownik pracy: Agnieszka Zietek, nr upr. 20066
Protokół weryfikacji nr .....z dnia .....
Jestem świadomy odpowiedzialności karnej za złożenie fałszywego oświadczenia.
Podstawa prawna: Prawo geodezyjne i kartograficzne art.12b ust.5a (Dz.U. z 2020 r. poz. 782)

GEODETA UPRAWNIONY
mgr inż. Agnieszka Zietek
nr upr. 20066

GGK-II.6640.9450.2023
Woj.: małopolskie
Powiat: tarnowski
Gmina.: Zakliczyn
Obręb ewid.: 121614_5_0019 WESOŁÓW
Działka: 536/2

MAPA DO CELÓW PROJEKTOWYCH

Skala: 1:500

Układ współrz.: 2000/7
Układ wysokości.: PL-EVRF2007-NH
---- określenie obszaru, który był przedmiotem aktualizacji
Zaktualizowano w terenie wg. stanu z dnia: 21.12.2023 r.

Granice nieruchomości przyjęto z bazy EGB.
Nie wykluczo się istnienia w terenie innych urządzeń podziemnych które nie zostały zgłoszone do inwentaryzacji.

Wykonawca:
AGEO Usługi Geodezyjno-Kartograficzne
Agnieszka Zietek
33-100 Tarnów, Al. Tarnowskich 8
tel. 600210017
NIP 9930129514 REGON 121122382

GEODETA UPRAWNIONY
mgr inż. Agnieszka Zietek
nr upr. 20066

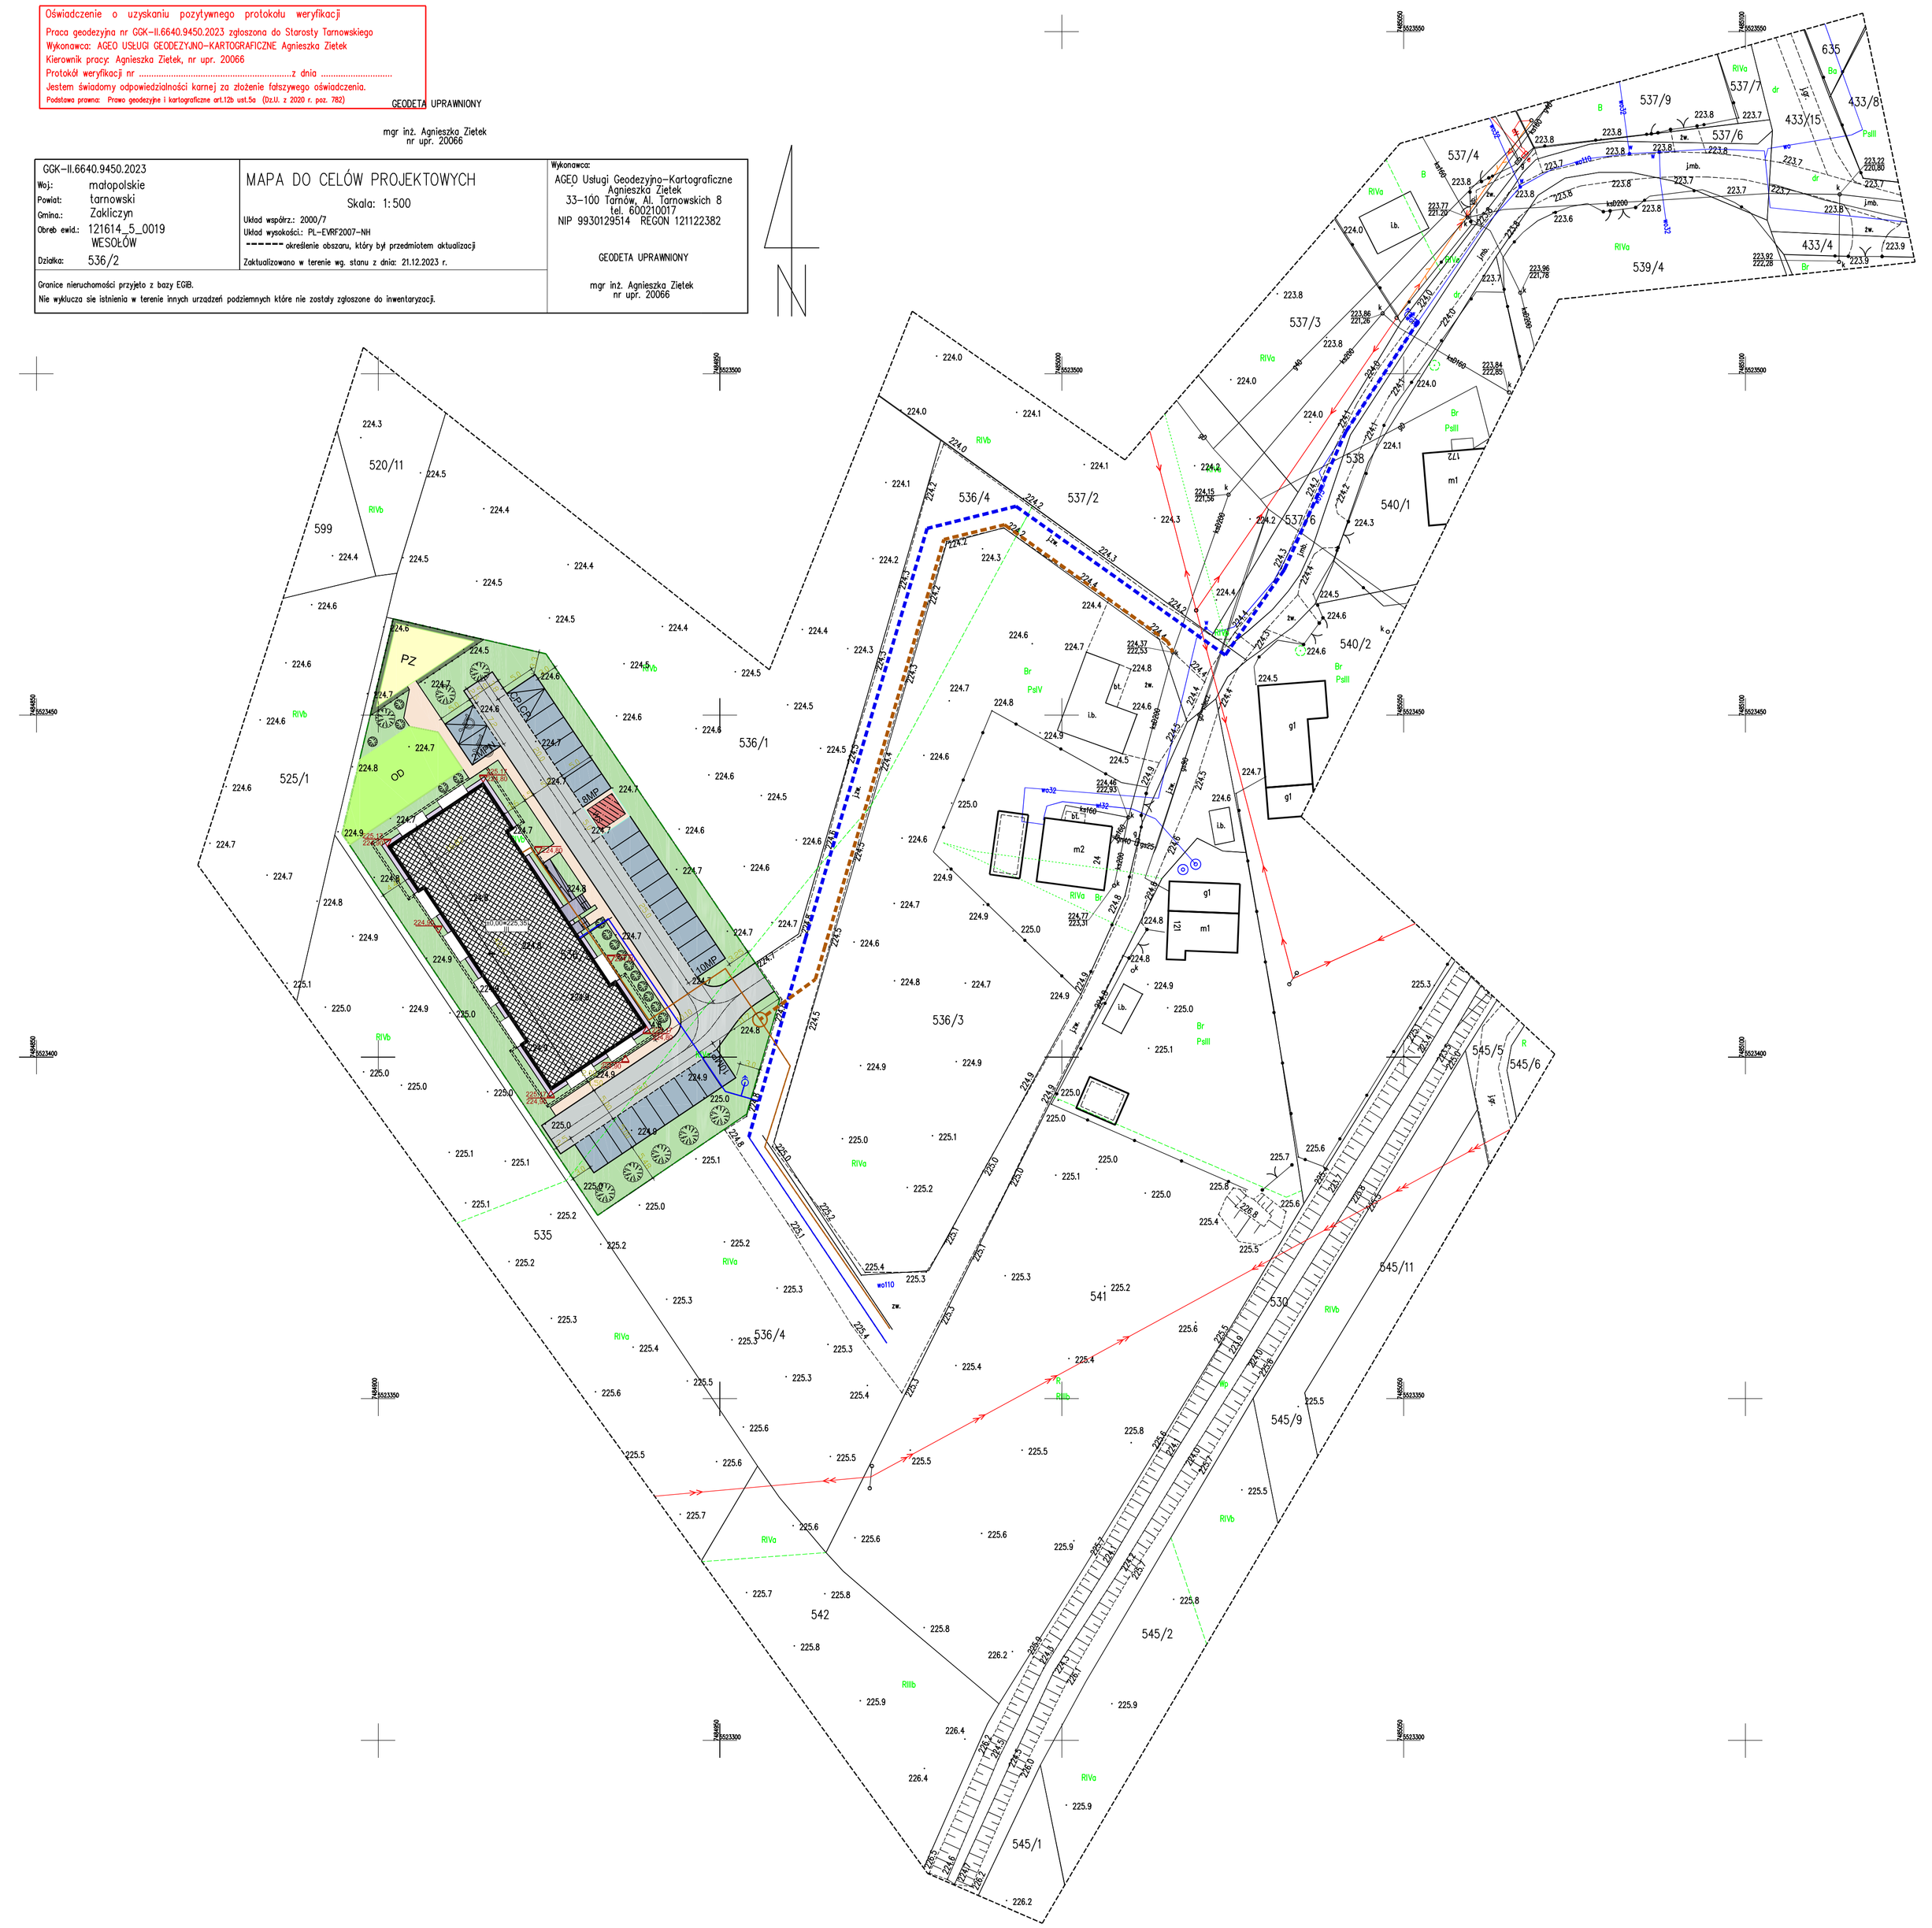

BILANS TERENU - LEGENDA

RODZAJ POWIERZCHNI		[m²]
POWIERZCHNIA DZIAŁKI 536/2		3057,00
POWIERZCHNIA ZABUDOWY PROJEKTOWANA ŁĄCZNIE W TYM:		692,61
BUDYNEK MIESZKALNY		676,95
WIATA ŚMIETNIKOWA - ODPADY		15,66
POWIERZCHNIA BILOGICZNIE CZYNNA ŁĄCZNIE W TYM:		1084,54
TRAWNIKI, ŁĄKI KWIETNE, ZIELEŃ NISKA URZĄDZONA		929,94
OGRÓD DESZCZOWY		154,60
WEJŚCIA, SCHODY, POCHYLNIE		31,07
BALKONY NA TERENIE		66,74
OPASKA ŻWIROWA		43,93
POWIERZCHNIA DRÓG WEWNĘTRZNYCH PROJEKTOWANYCH		495,47
POWIERZCHNIA PARKINGÓW PROJEKTOWANYCH (MP=30)		386,00
POWIERZCHNIA CHODNIKÓW PROJEKTOWANYCH		158,51
POWIERZCHNIA REKREACYJNA - PLAC ZABAW W TYM:		98,40
TRAWNIKI		25,93
POWIERZCHNIA BEZPIECZNA - NAWIERZCHNIA NP. PIASEK		72,47

UWAGA!
RYSUNEK ROZPATRYWAĆ WSPÓLNIE Z RYSUNKAMI PZT/02, PZT/03 i PZT/04

ABC Pracownia Projektowa
ul. Roosevelta 59/11 | 41-800 Zabrze | tel. 609228618 | tel. 603740970 | biuro@abcentrum-dom.pl

INWESTOR
SIM Małopolska Sp.z o.o.
Rynek 16, 32-800 Brzesko

STANOWISKO	IMIĘ I NAZWISKO	UPRAWNIENIA	PODPIS
GŁÓWNY PROJEKTANT	mgr inż. arch. Aleksander Nosiła	15/05/SLOKK	
PROJEKTANT	mgr inż. arch. Bożena Nosiła		
ZESPÓŁ PROJEKTOWY	mgr inż. Rafał Radowiecki	PDK/0118/PWOS/14	
	mgr inż. Maciej Patucha	SLK/4699/PWOE/13	
SPRAWDZIŁ	mgr inż. arch. Wiesław Zatecki	39/97	

TEMAT: Budowa budynku mieszkalnego wielorodzinnego wraz z infrastrukturą towarzyszącą
ADRES: Zakliczyn Wesołów - działka 536/2, 32-840 Zakliczyn

SKALA	1:500	BRANŻA	PZT
FAZA	PB	DATA	12/2023
SYGNATURA PROJEKTU		NR RYS.	PZT/01
ZMIANA		DATA ZMIANY	

TREŚĆ RYSUNKU: Plan zagospodarowanie terenu